


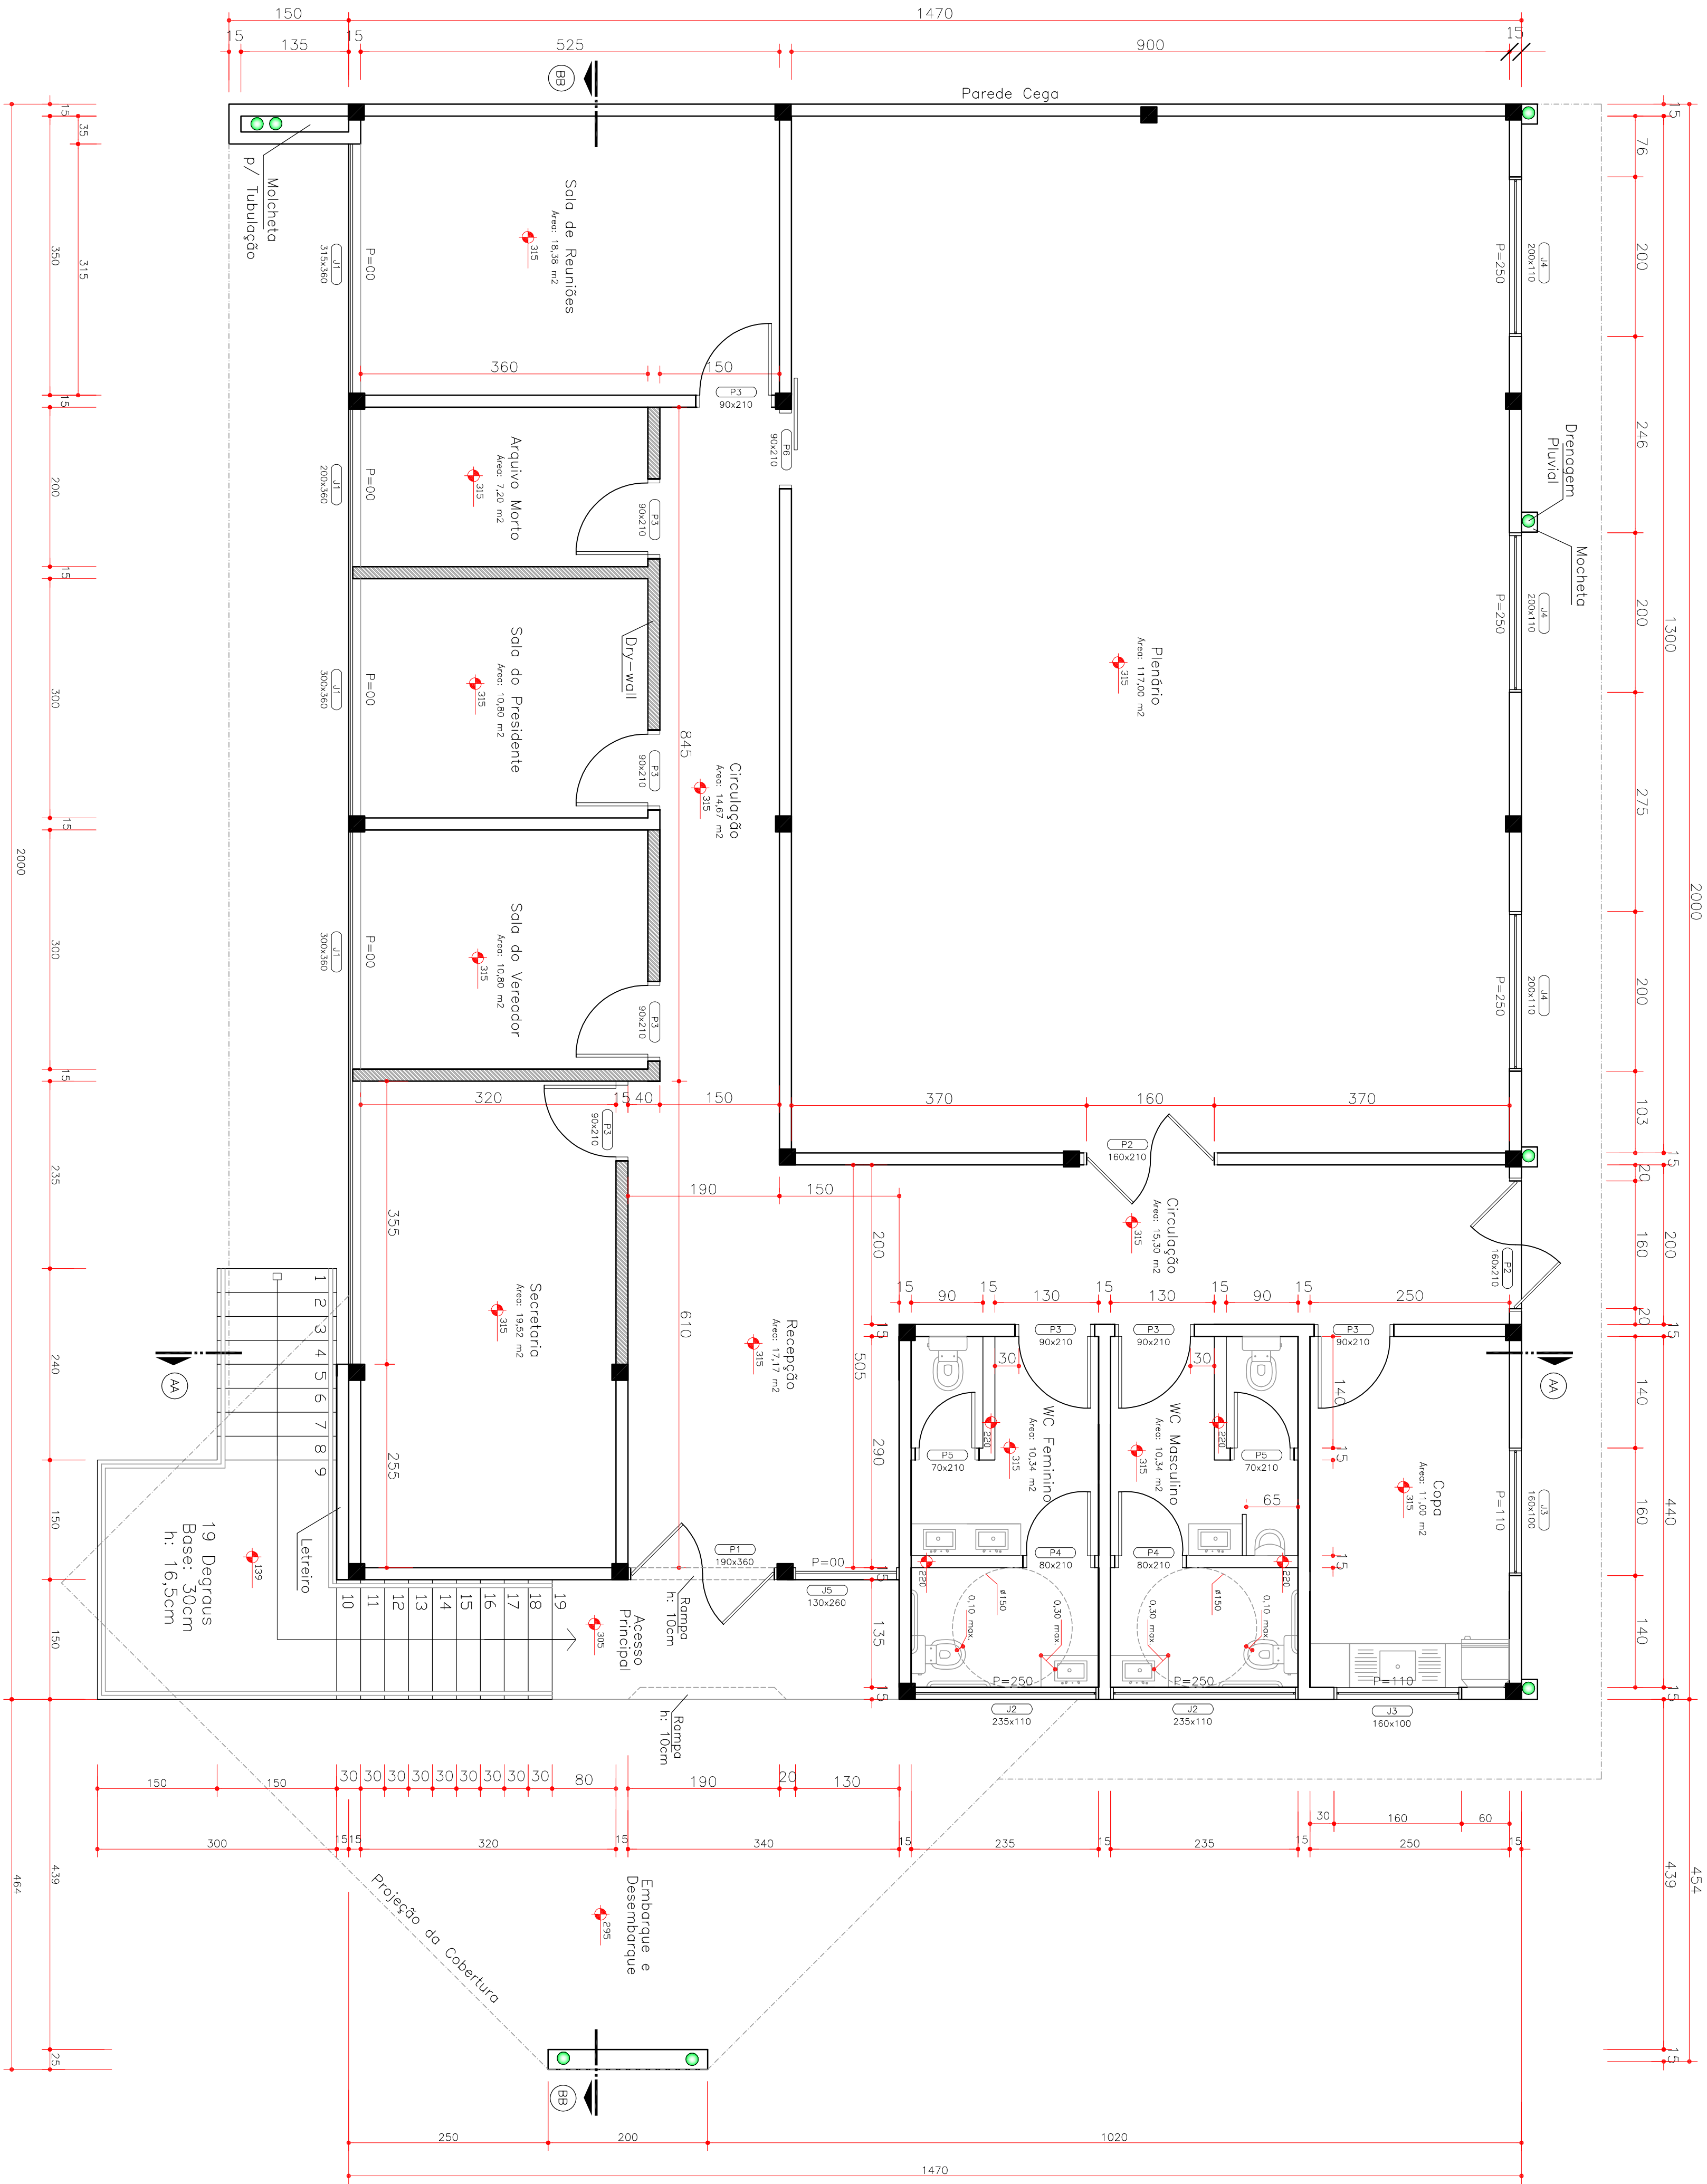


PLANTA BAIXA TÉRREO

ESCALA: 1/50

ÁREA TÉRREO: 283,65 m²

ÁREA SUBSOLO: 102,68 m²

ÁREA TOTAL: 386,33 m²

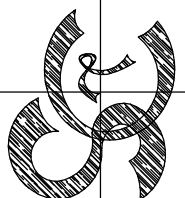

DANIEL LUIZ STEDILE
Arquiteto e Urbanista
Execução / Projeto
Arquitetura de Interiores

Fone: 9831-9615 / 3393-9151
Rua do Comércio, 53
Bairro Estação - Ascurra/SC

Proprietário

CÂMARA MUNICIPAL DE ASCURRA

Endereço
RUA DOM BOSCO, S/N
ASCURRA/SC

Projeto
REGULARIZAÇÃO

CÂMARA DOS VEREADORES DE ASCURRA

PLANTA BAIXA TÉRREO

Escala

Área do Projeto

INDICADA

386,33 m²

Projeto e Desenho

CAU: AS0607-9

DANIEL LUIZ STEDILE

Arquiteto e Urbanista

Assinatura do Proprietário(s)

Prancha

03