




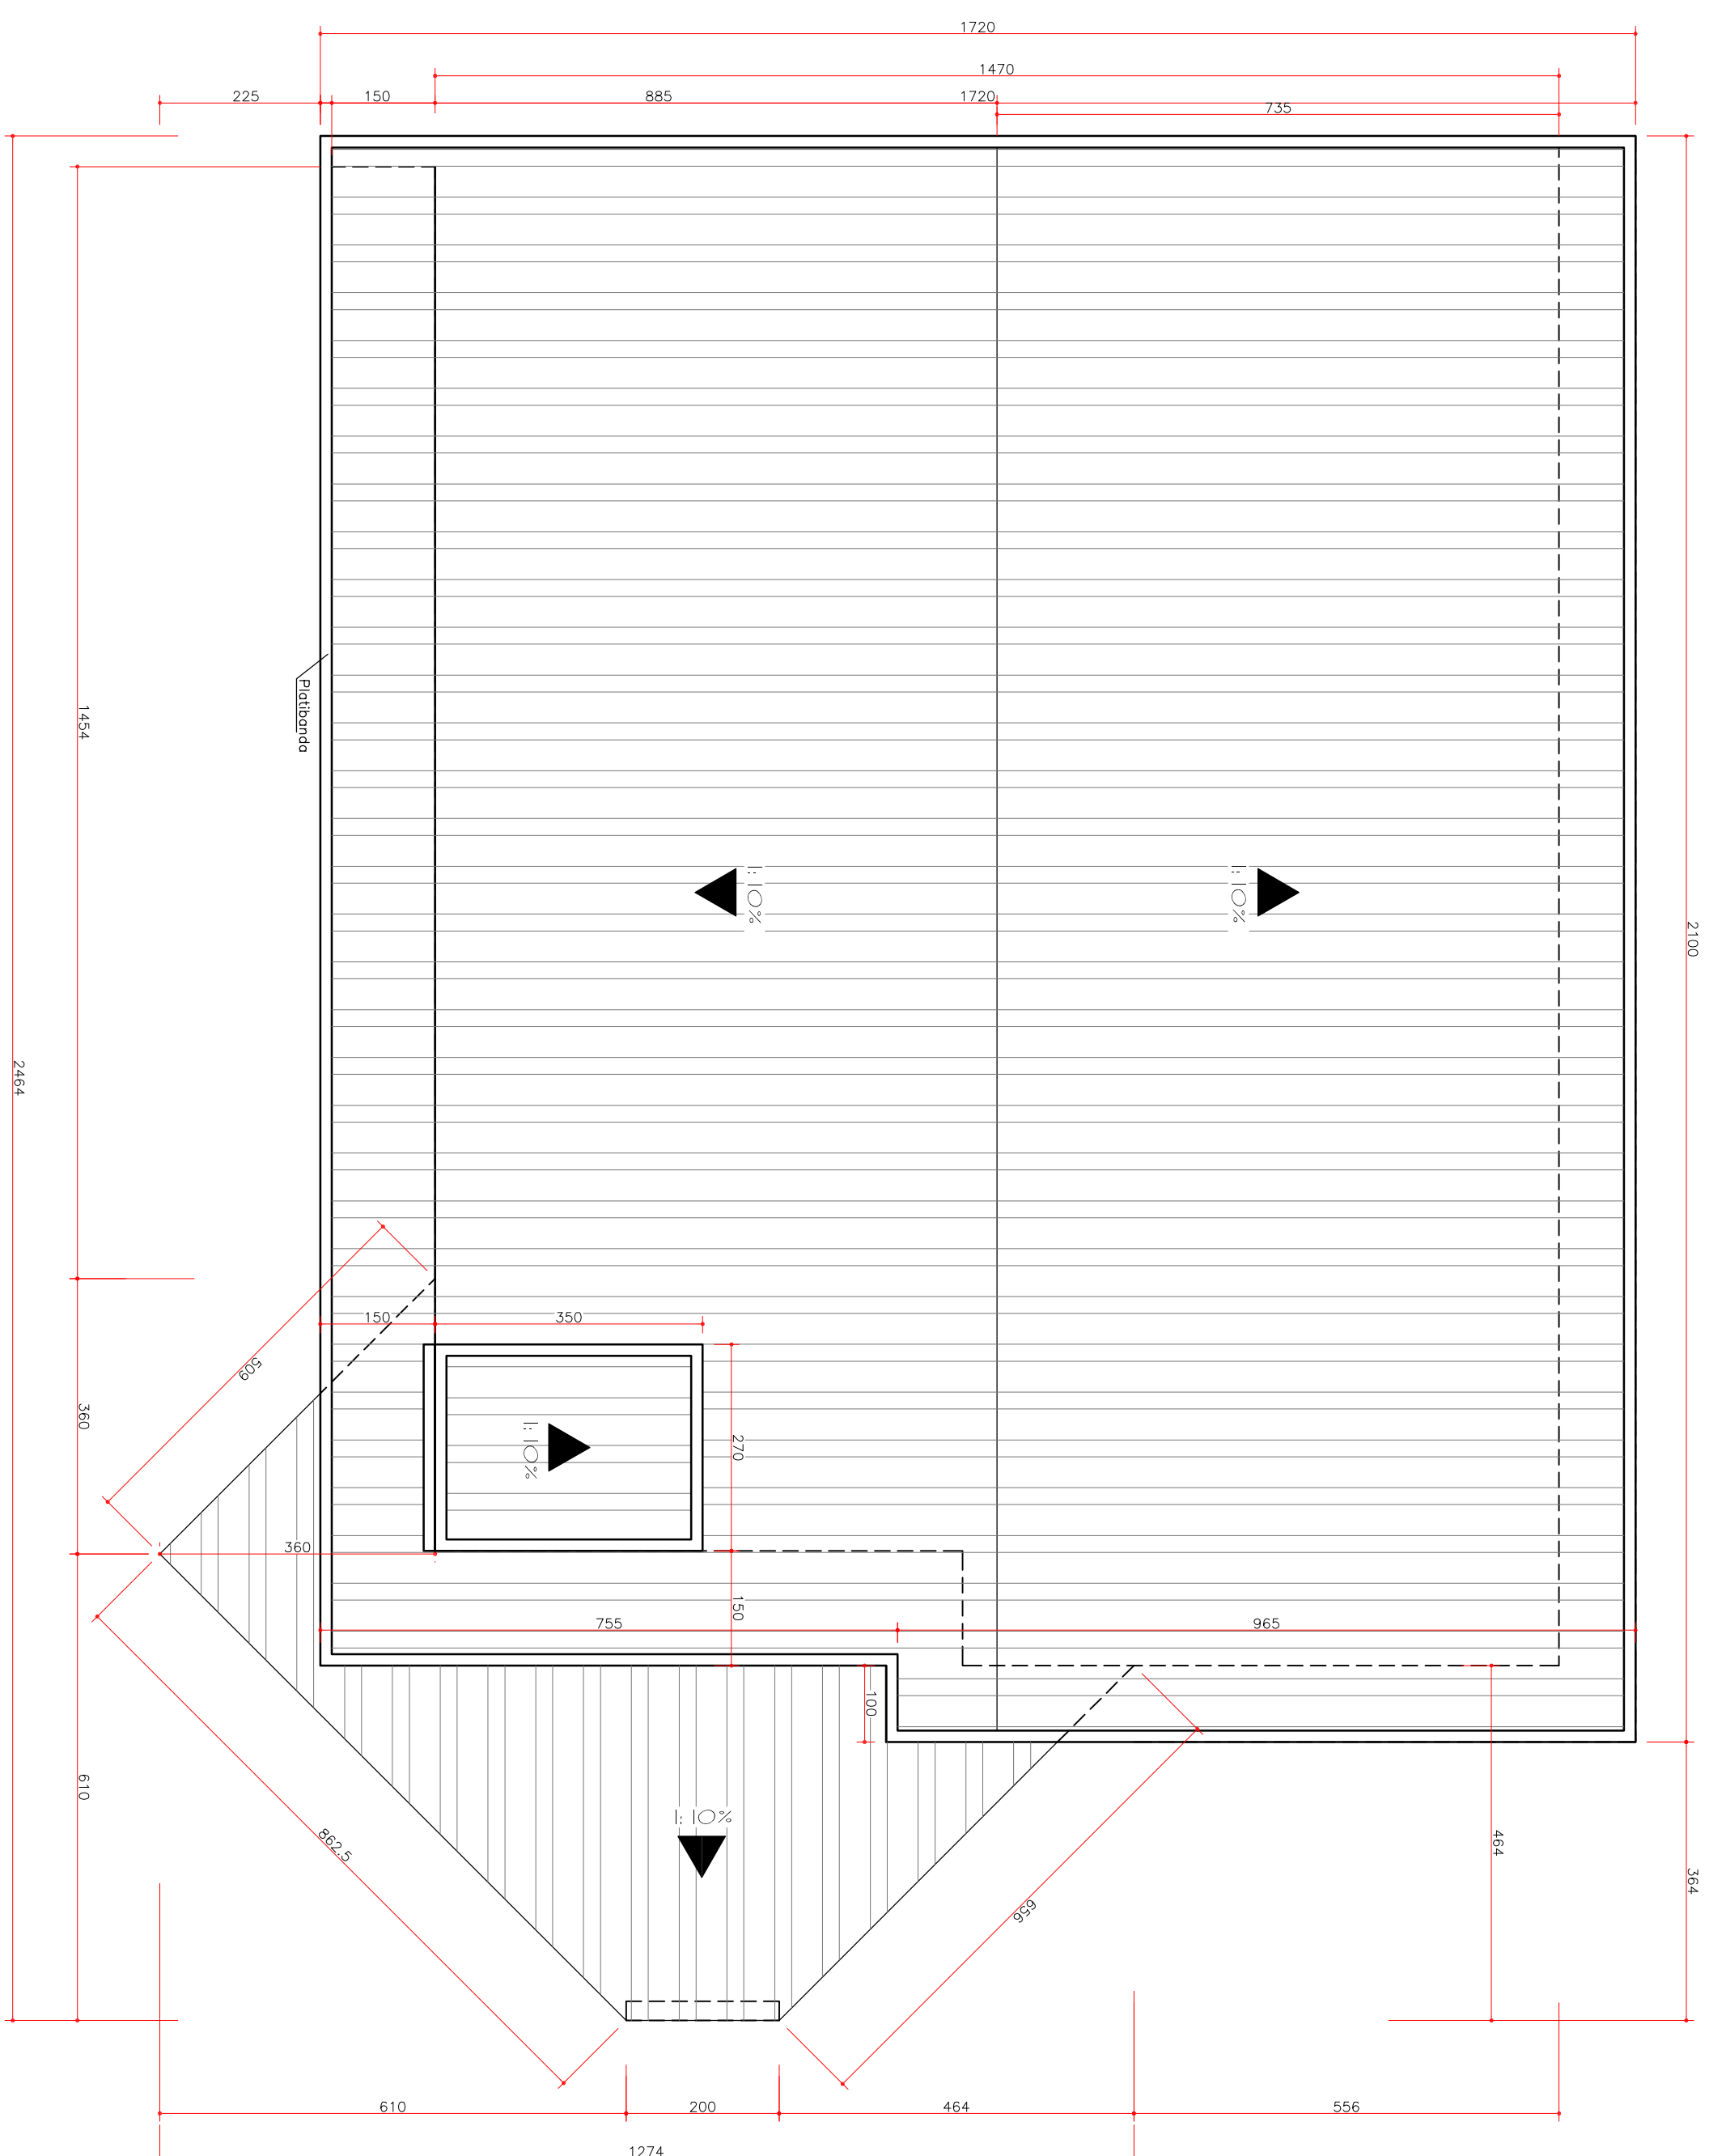

PLANTA DE COBERTURA
ESCALA: 1/80
ÁREA TÉRREO: 283,65 m²
ÁREA SUBSOLO: 102,68 m²
ÁREA TOTAL: 386,33 m²

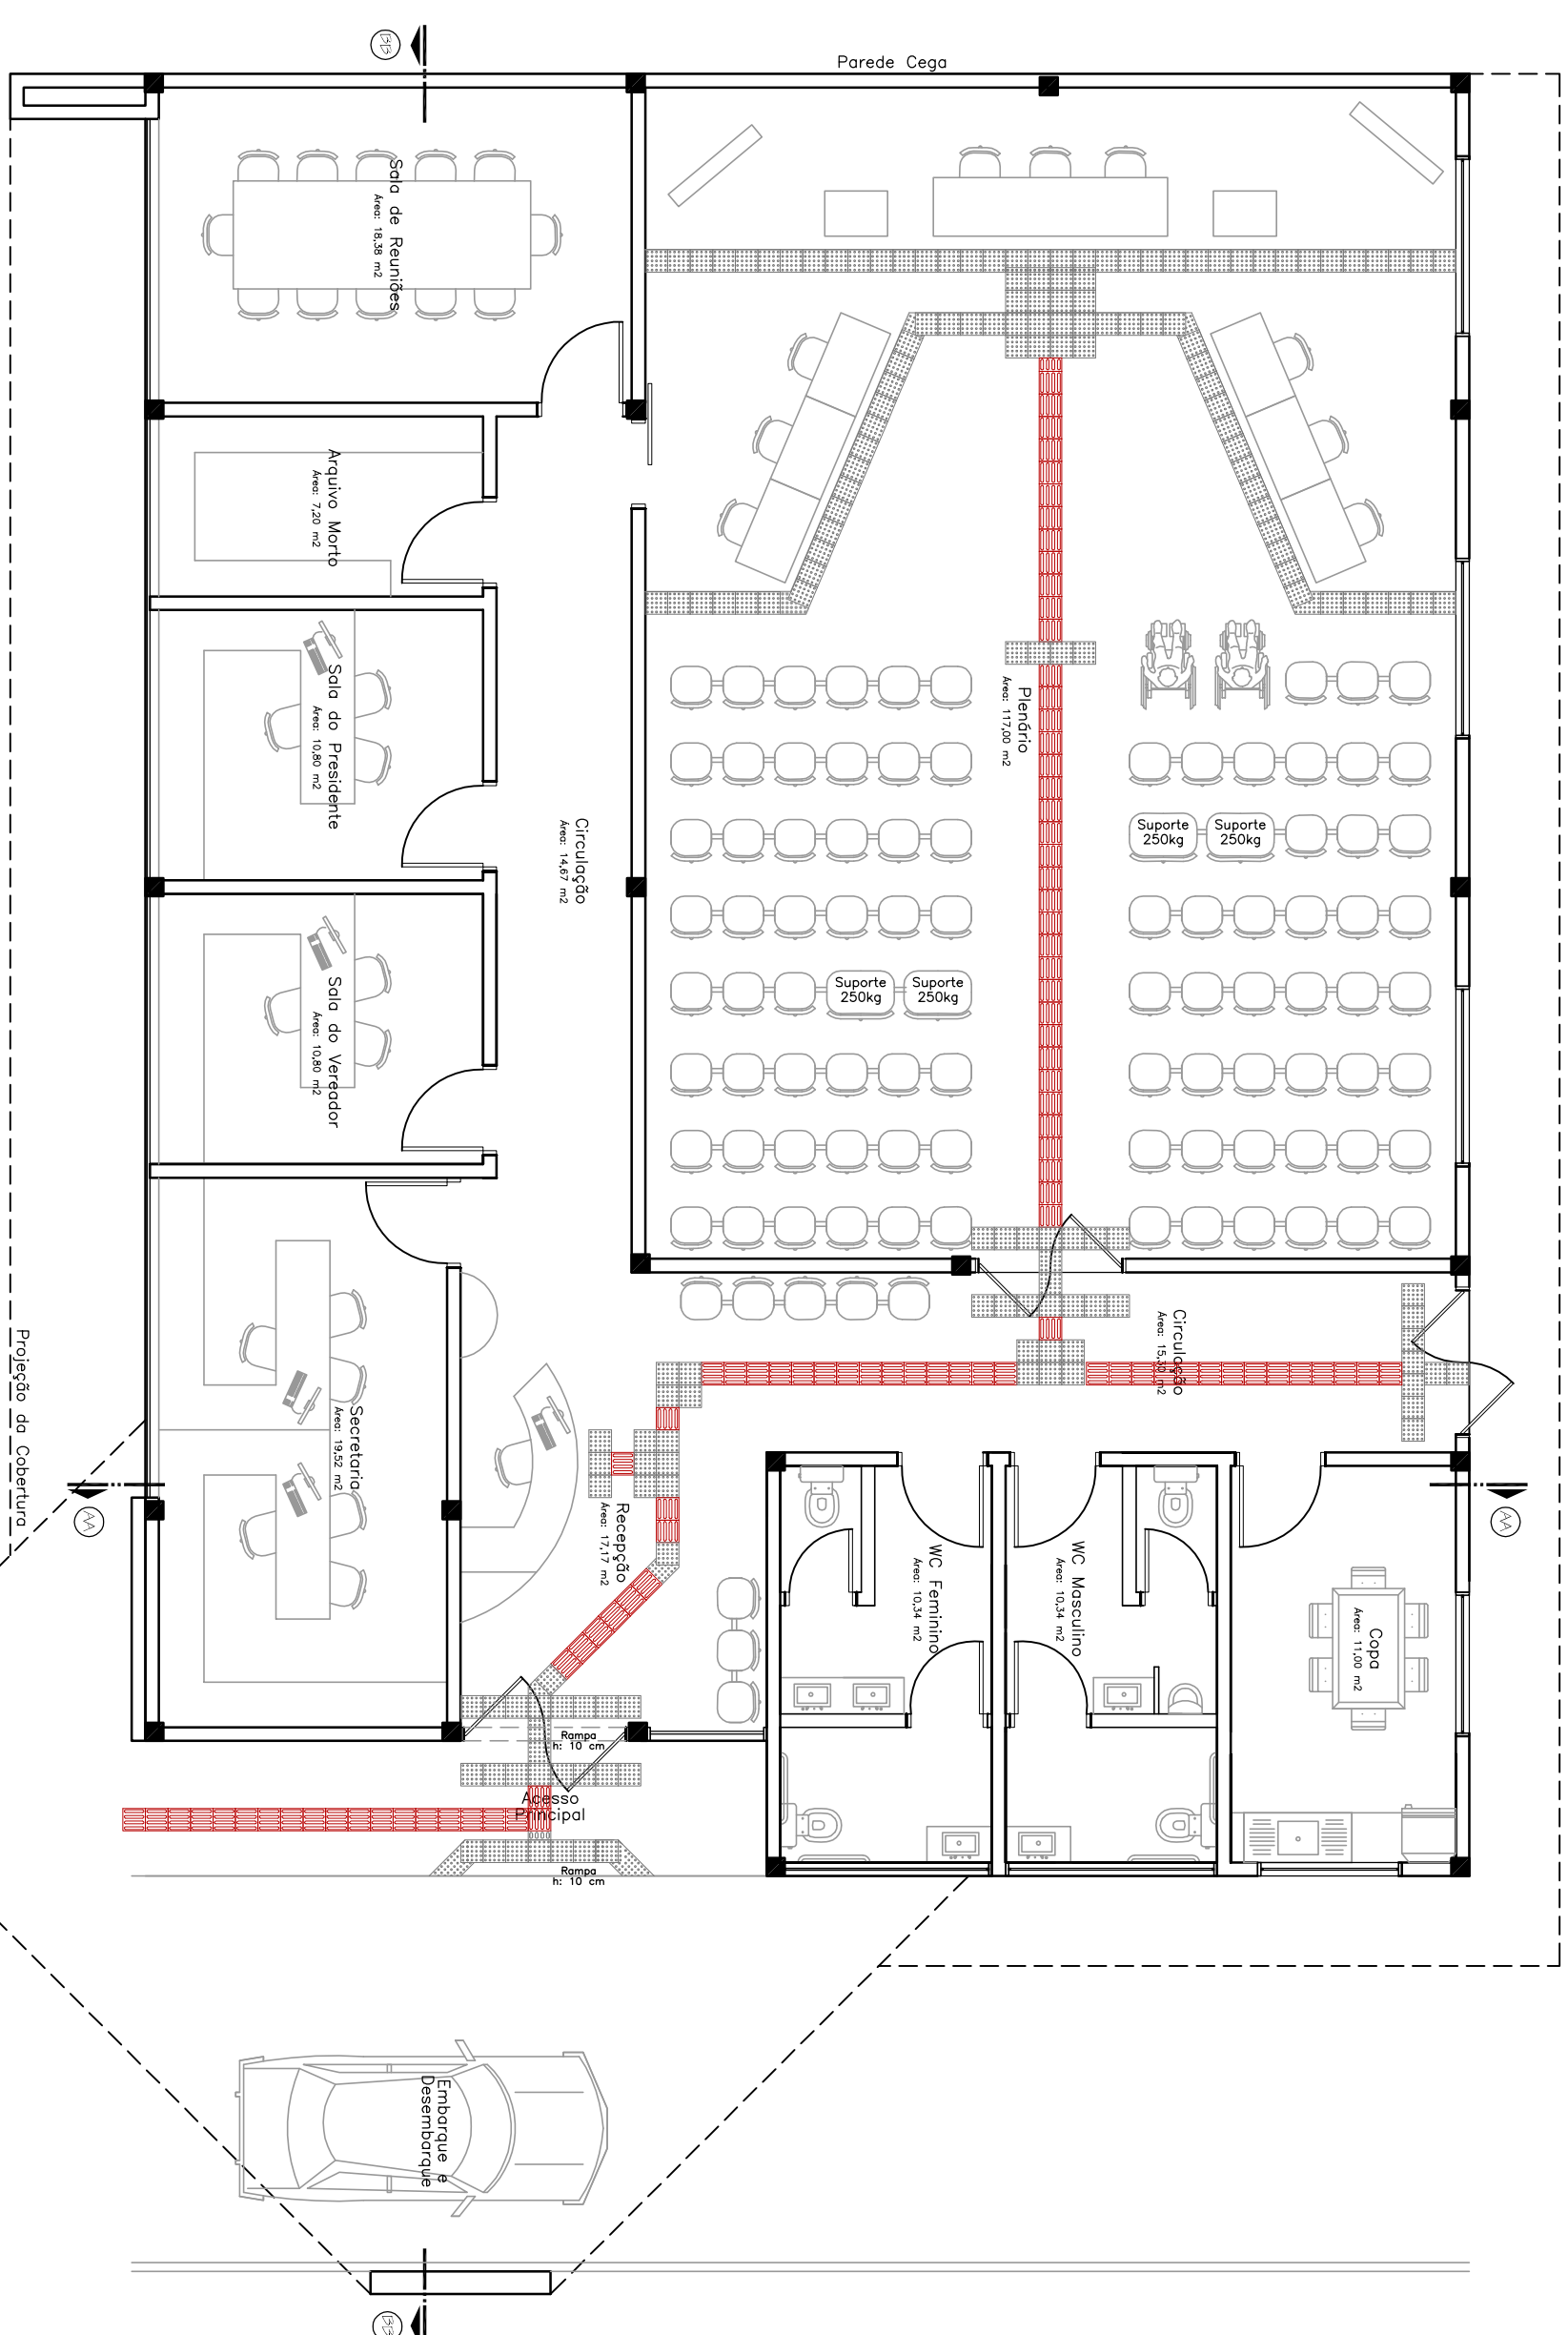

PLANTA BAIXA HUMANIZADA - TÉRRECO
Escala: 1/80
ÁREA TÉRRECO: 283,65 m²
ÁREA SUBSOLO: 102,68 m²
ÁREA TOTAL: 386,33 m²

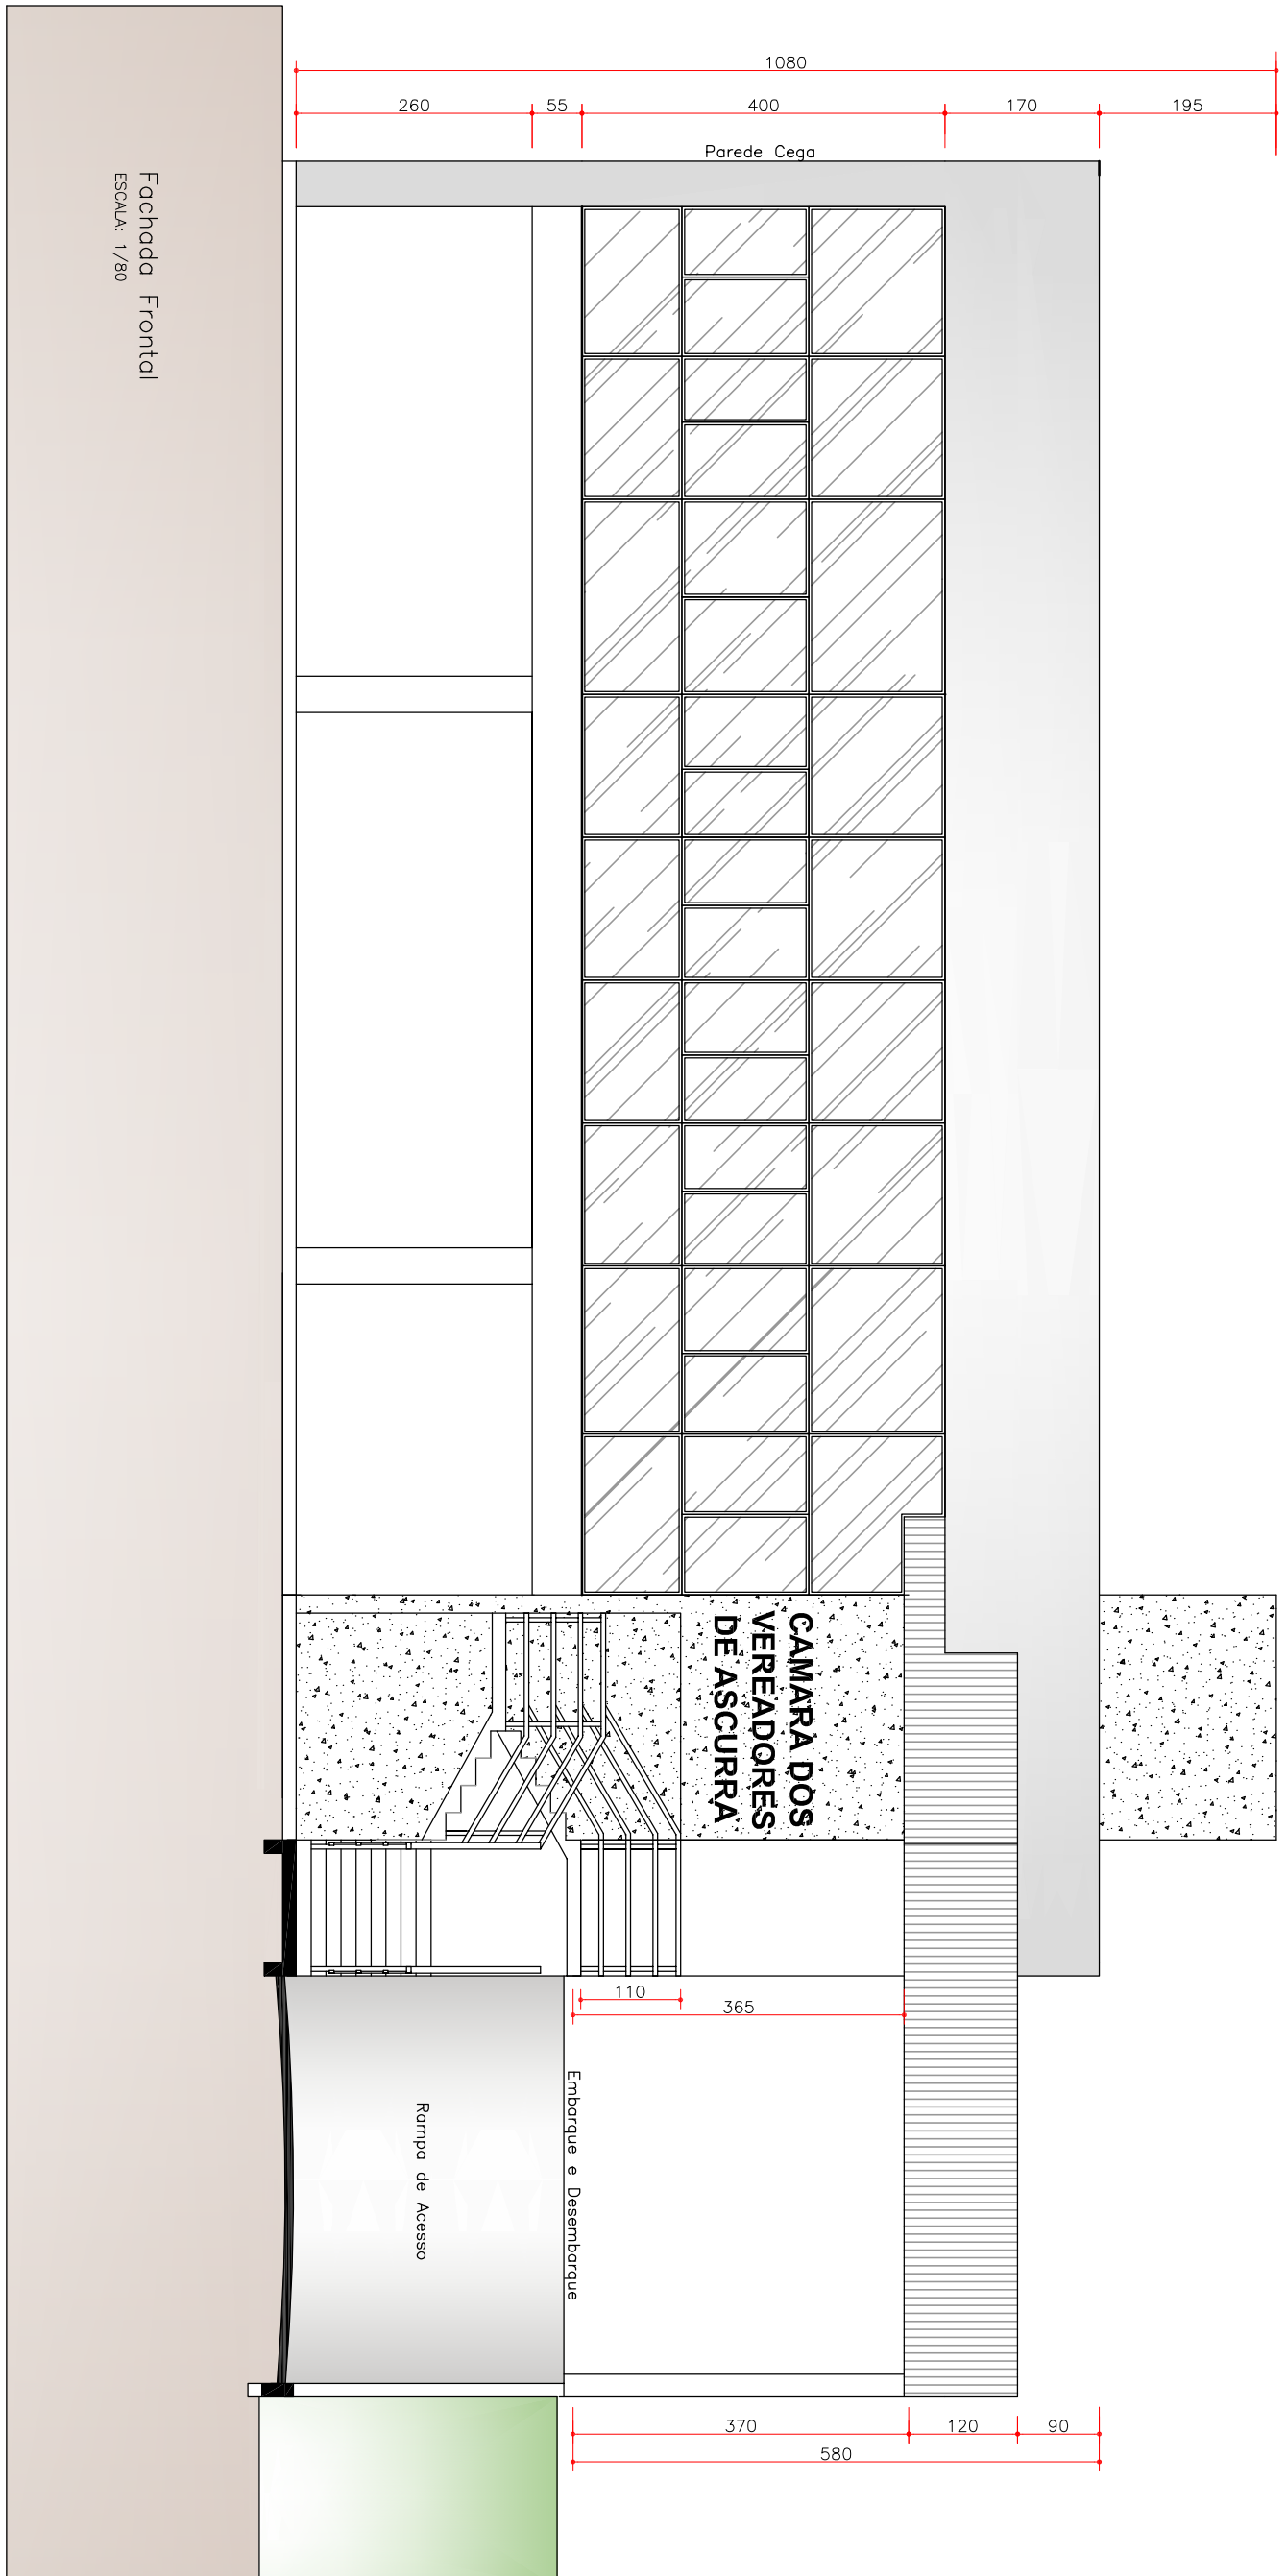