


- LEGENDA**
- CI - Caixa de Inspecção
 - CC - Caixa de Conexão
 - CV - Coluna de Ventilação
 - CAP - Coluna de Água Pluvial
 - MAO - Malo
 - MAO - Tubulação de Água Pluvial
 - ES - Tubulação de Esgoto
 - ES - Tubulação de Esgoto Sanitário
- OBS.** - HAVENDO DIVERGÊNCIA ENTRE COTA E ESCALA, PREVALECERA A COTA.
- COTAS EM CENTÍMETROS.
 - NA ESPESSURA DAS PAREDES E LAJES, NÃO ESTÃO INCLUIDOS OS REVESTIMENTOS.
 - QUALQUER ALTERAÇÃO NO PROJETO SOMENTE SERÁ PERMITIDA, SE AUTORIZADA POR ESCRITO PELO RESPONSAVEL TÉCNICO.
 - TUBULAÇÃO DE ESGOTO EM PVC.
 - BROTAS EM MILÍMETROS.
 - TANQUE SÉPTICO CONFORME NBR 7229/93
 - FILTRO ANAEROBIO CONFORME NBR 13869/97

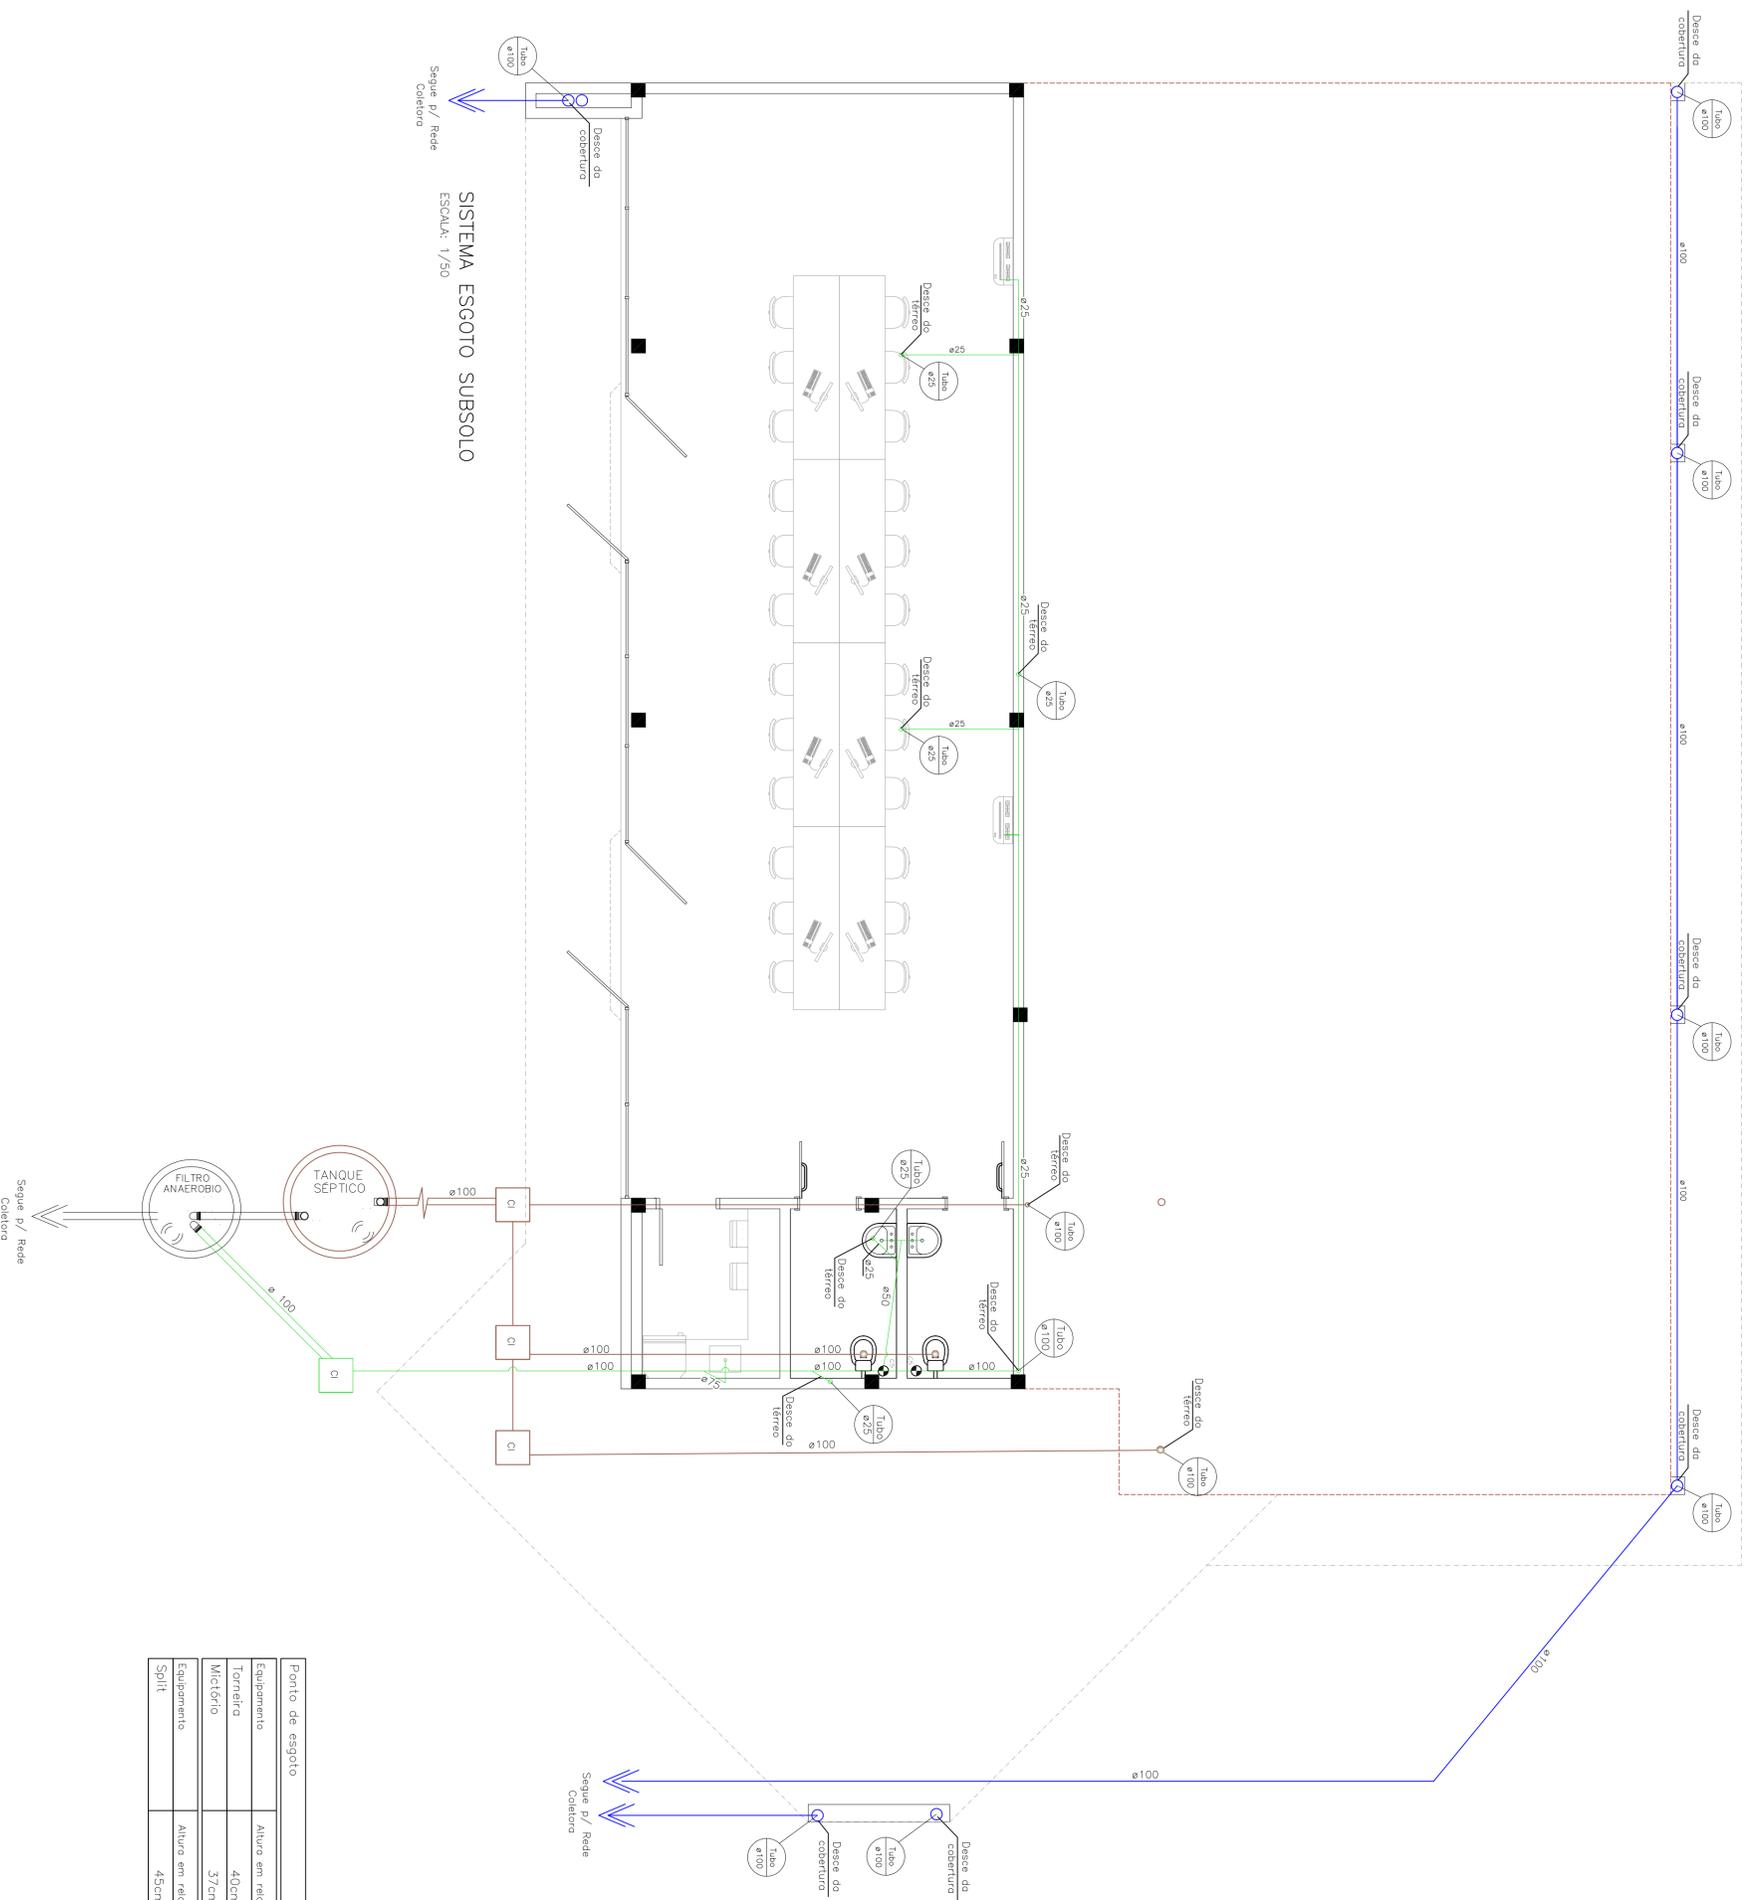

SISTEMA ESGOTO SUBSOLO
ESCALA: 1/50

Ponto de esgoto	Altura em relação ao piso
Equipamento	40cm
Torneira	37cm
Mictório	
Equipamento	Altura em relação ao teto
Split	45cm



DANIEL LUIZ STEDILE
Arquiteto e Urbanista
Rua Princesa Stephanie, 52
Bairro Estação - Assurua do Sul

CÂMARA MUNICIPAL DE ASCURRA
Endereço: RUA DOM BOSCO, S/N
ASCURRA/SC

Projeto: **REGULARIZAÇÃO CÂMARA DOS VEREADORES DE ASCURRA**

SISTEMA ESGOTO TERREDO

Escala: **INDICADA** Área do Projeto: **386,33 m²**

Projeto e Desenho: **DANIEL LUIZ STEDILE** CAU AS0607-9

Arquiteto e Urbanista: _____

Assinatura do Proprietário(s): _____

O PROJETADO ESTA CIENTE E RECONHECE QUE, DEVIDO A SUA RESPONSABILIDADE PROFISSIONAL, TERÁ QUE CONTRATAR PARA A EXECUÇÃO DE SUA OBRA, SEMPRE EMPRESAS DEVIDAS, COM FUNCIONARIOS DEVIDAMENTE ATENDENDO NA ESTRUTURA, SEMPRE POR ESCRITO DE RESPONSABILIDADE TECNICA, CARIANDO UNICAMENTE E EXCLUSIVAMENTE AO PROJETADO A RESPONSABILIDADE POR QUANTOS DAS FUNDOS ACIMA.