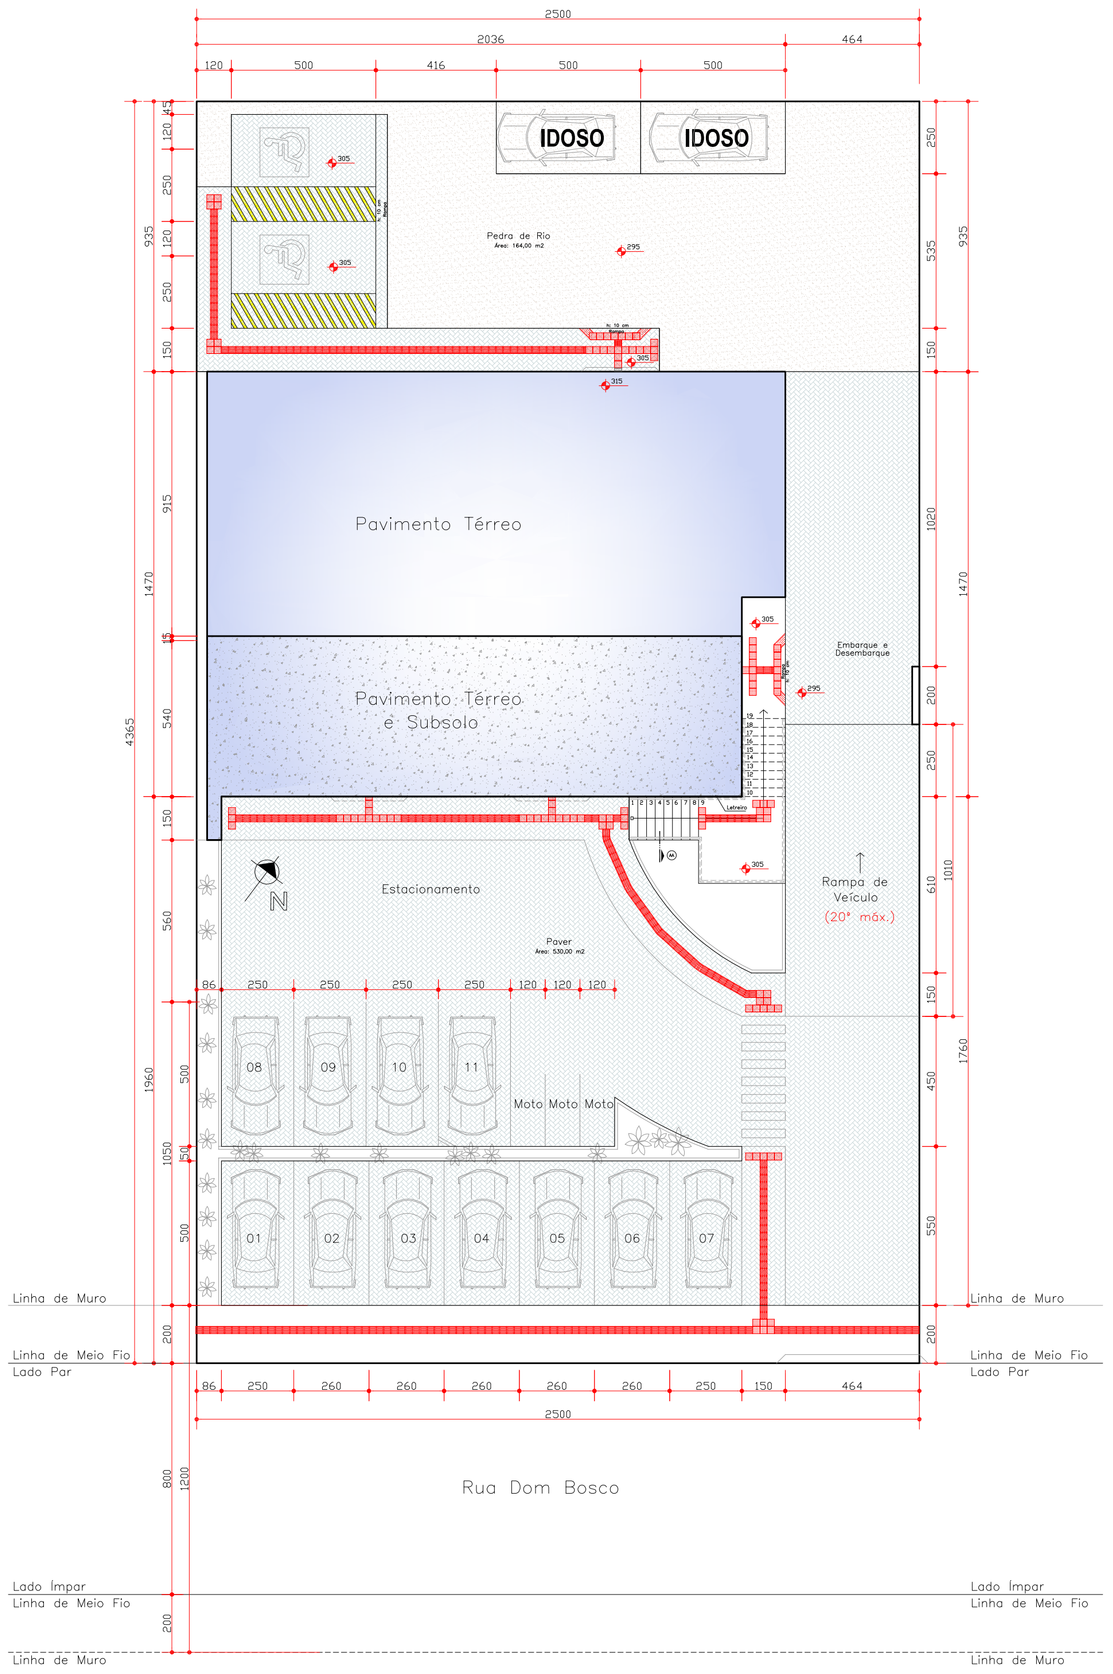

PLANTA DE SITUAÇÃO
ESCALA: 1/150

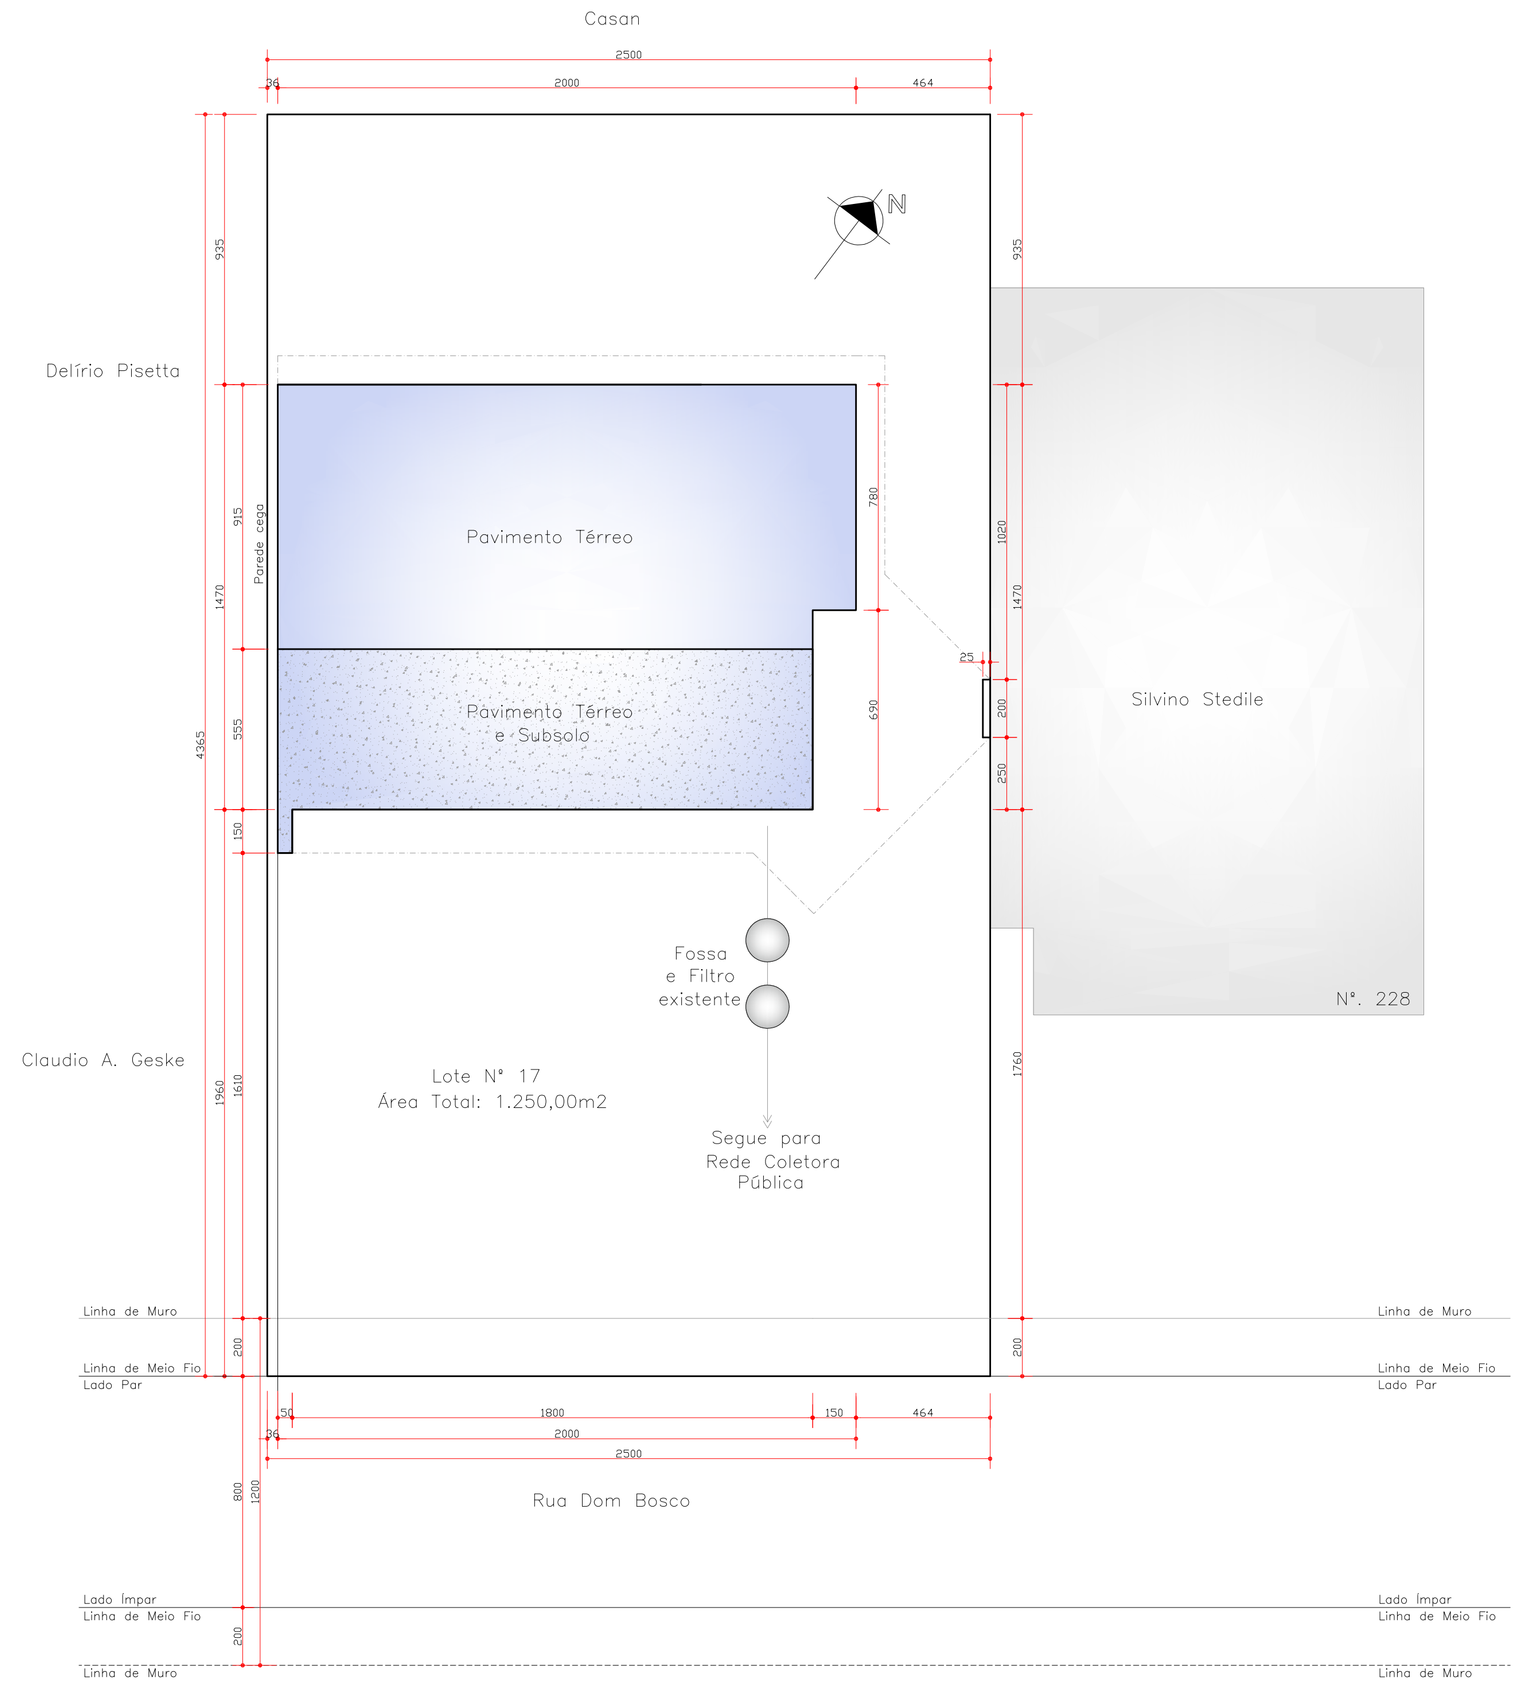

IMPLANTAÇÃO
ESCALA: 1/150

QUADRO RESUMO – UNIFAMILIAR								
ZONA: *ZU* (ZONA DE URBANIZAÇÃO)			BAIRRO: CENTRO					
Nº INSCRIÇÃO IMOBILIARIA:			Nº PAVIMENTOS: 02			Nº MATRÍCULA: 142		
USO: PÚBLICO			LOTE: 17					
ÁREA DO LOTE: 1.250,00m2	PERMITIDO		EXISTENTE		DO PROJETO		TOTAL	
COEF.APROVEITAMENTO	9	*11.250,00 m2*	*78,54* m2	0,70%	*386,33* m2	3,43%	*464,87* m2	4,13%
TAXA DE OCUPACAO	85%	*1.062,50 m2*	*78,54* m2	7,39%	*102,68* m2	9,66%	*181,22* m2	17,05%
VAGAS DE ESTACIONAMENTO	EXIGIDO: Estacionamento: *1/200,00 m2* e Carga/Descarga: *1/1.000,00 m2*							
USO: Comércio e Serviços	DO PROJETO: *475,22 m2/200 = 03 Vagas*				EXISTENTES: *16 Vagas*			

PERSPECTIVAS
S/ ESCALA

PERSPECTIVAS
S/ ESCALA

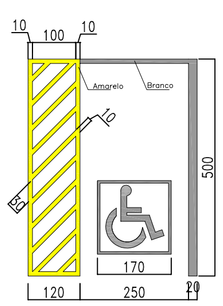

DETALHE VAGA ESTACIONAMENTO
PORTADOR DE NECESSIDADES
ESCALA: 1/100

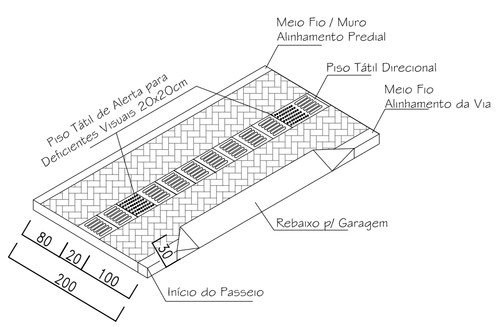

PERSPECTIVA – Rebaixo de Passeios
Para Acessos de Veículos
S/ ESCALA

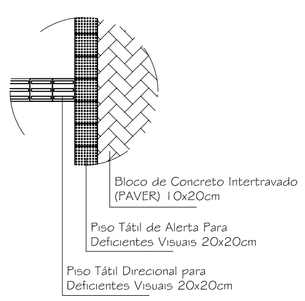

DETALHE – Pisos
S/ ESCALA

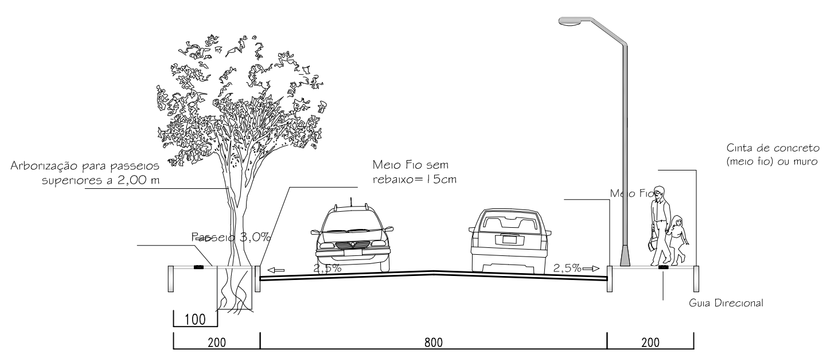

CORTE – Vias e Calçadas
ESCALA: 1/100

DANIEL LUIZ STEDILE
Arquiteto e Urbanista
Projeto Arquitetonico
Execução / Paisagismo
Arquitetura de Interiores
Fone: 8831-9615 / 3383-0151
Rua: Prof. Francisco Stedile, 53
Bairro: Estação - Ascurra/SC

Proprietário
CÂMARA MUNICIPAL DE ASCURRA
Endereço
RUA DOM BOSCO, S/N
ASCURRA/SC

Projeto REGULARIZAÇÃO
CÂMARA DOS VEREADORES DE ASCURRA

PLANTA DE SITUAÇÃO, IMPLANTAÇÃO,
PERSPECTIVAS E DETALHE DOS PASSEIOS

Escala: INDICADA
Área do Projeto: 386,33 m2

Projeto e Desenho CAU: A50607-9
DANIEL LUIZ STEDILE

Arquiteto e Urbanista

Assinatura do Proprietário(s):

Prancha
01

O PROPRIETÁRIO ESTÁ CIENTE E RECONHECE QUE, ORIENTADO PELO PROFISSIONAL, TERÁ QUE CONTRATAR, PARA A EXECUÇÃO DE SUA OBRA, SOMENTE EMPRESAS IDÔNEAS, COM FUNCIONÁRIOS DEVIDAMENTE REGISTRADOS, EM CARTEIRA DE TRABALHO, OFERECA E TORNE OBRIGATÓRIO A UTILIZAÇÃO DE TODOS OS EQUIPAMENTOS DE SEGURANÇA NECESSÁRIOS AO SERVIÇO. E TAMBEM DE QUALQUER ACRÉSCIMO NA ÁREA OU ALTERAÇÃO NA ESTRUTURA, SOMENTE POR ESCRITO DO RESPONSÁVEL TÉCNICO, CABENDO UNICAMENTE E EXCLUSIVAMENTE AO PROPRIETÁRIO A RESPONSABILIDADE POR QUAISQUER DAS CONDIÇÕES ACIMA.