
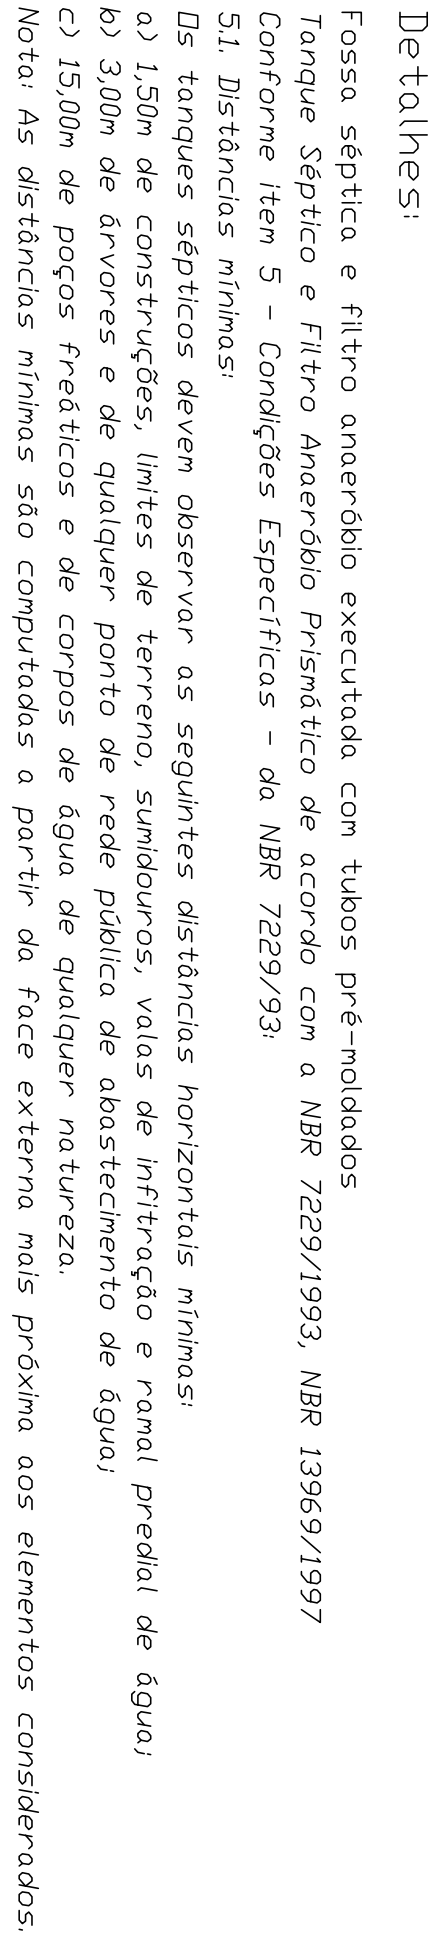


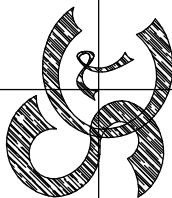

	DANIEL LUIZ STEIDLE Arquiteto e Urbanista Projeto Arquitetônico Arquitetura de Interiores Arquitetura de Paisagem	Fone: 8831-9615 / 3383-0151 Rua Prof. Francisco Steidle, 53 Bairro: Estação - Ascurra/SC
Proprietário	CÂMARA MUNICIPAL DE ASCURRA Endereço RUA DOM BOSCO, S/N ASCURRA/SC	
Projeto	REGULARIZAÇÃO CÂMARA DOS VEREADORES DE ASCURRA	
DETALHAMENTO FOSSA E FILTRO		
Escala		Área do Projeto 386,33 m²
INDICADA	Projeto e Desenho	CAD: A50607-9
DANIEL LUIZ STEIDLE		
Arquiteto e Urbanista		Projeto