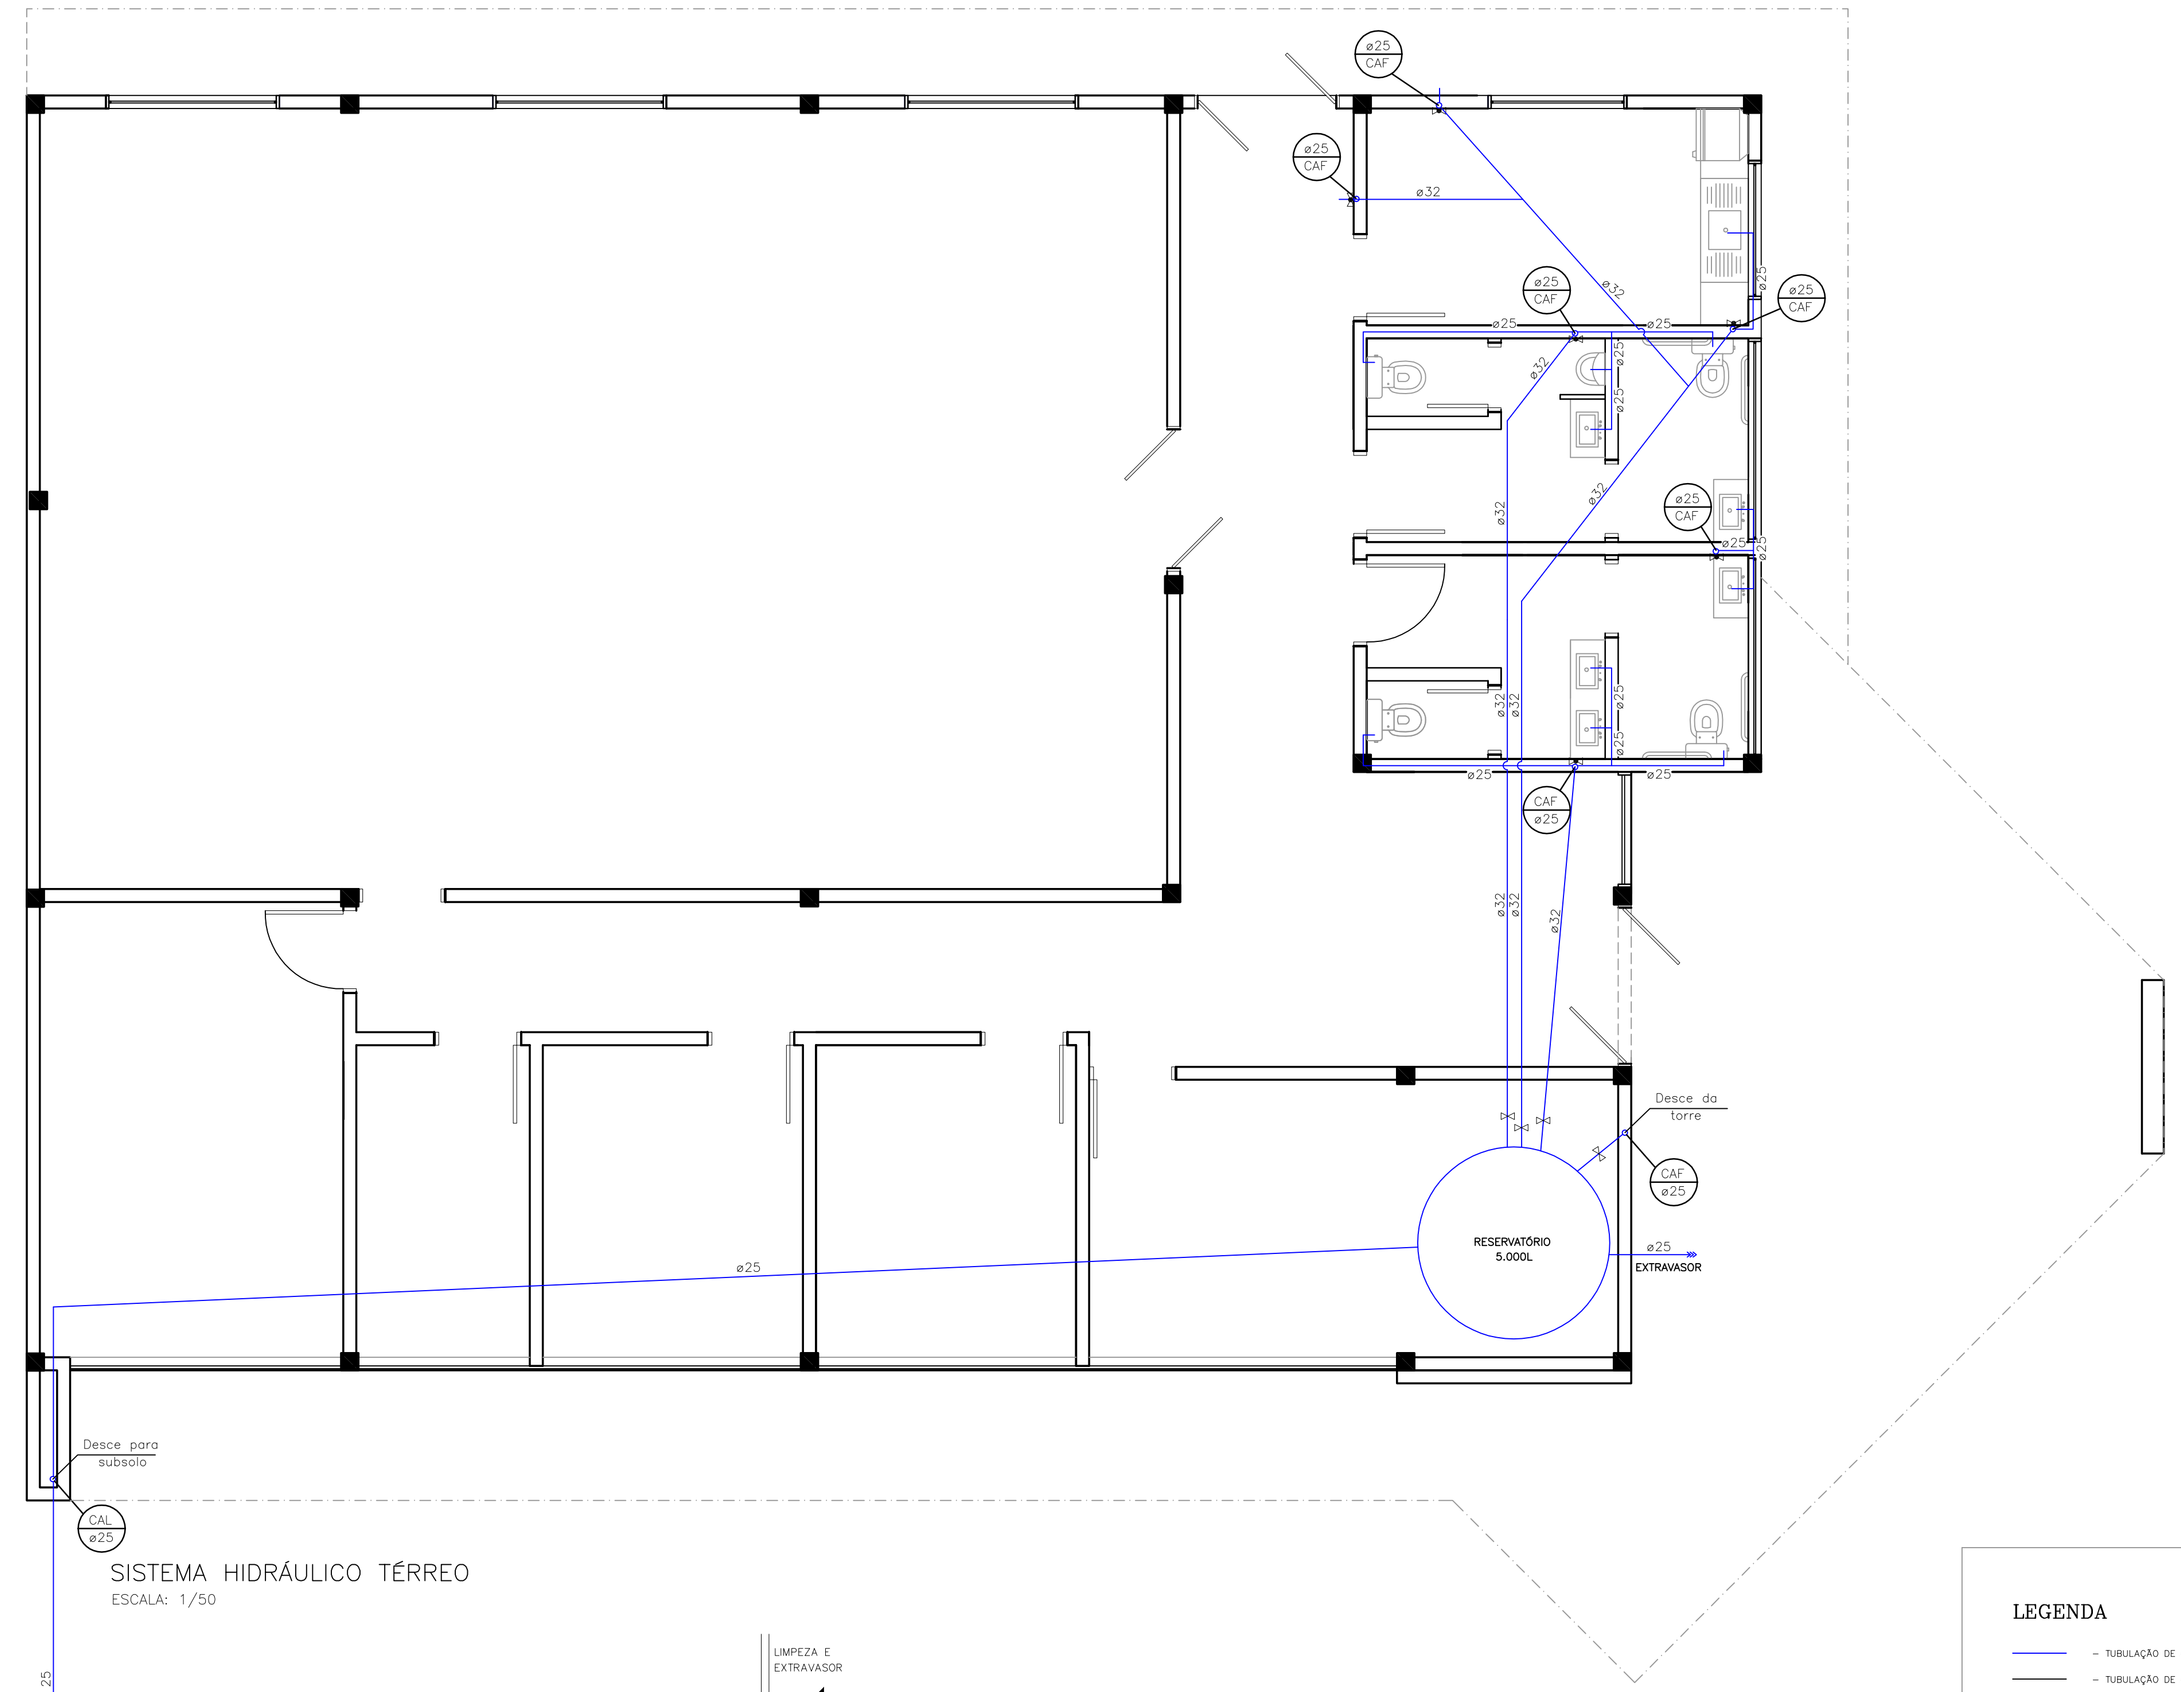

SISTEMA HIDRÁULICO TÉRREO

ESCALA: 1/50

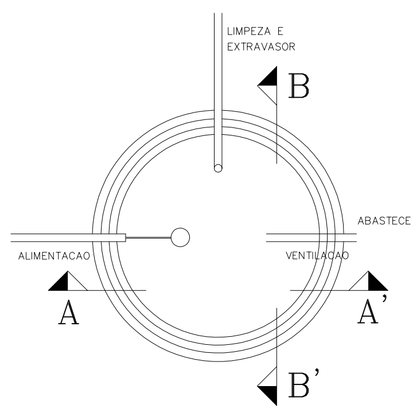

PLANTA

DETALHE
LIGAÇÃO DO RESERVATÓRIO

ESC.: SEM ESCALA

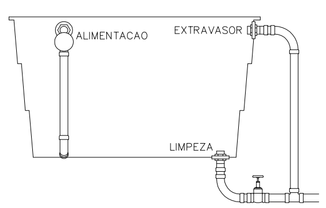

CORTE – BB' –

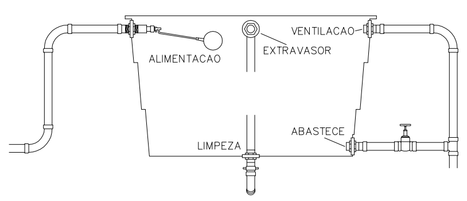

CORTE – AA' –

Ponto de água	
Equipamento	Altura em relação ao piso
Torneira	60cm
Sanitário	20cm
Mictório	115cm
Registro	220cm

LEGENDA

- TUBULAÇÃO DE ÁGUA FRIA
- TUBULAÇÃO DE ÁGUA QUENTE
- REGISTRO DE GAVETA
- REGISTRO DE ESFERA
- REGISTRO DE PRESSÃO
- CAF – COLUNA DE ÁGUA FRIA
- CAL – COLUNA DE ALIMENTAÇÃO
- TJ – TORNEIRA DE JARDIM
- LV – LAVATÓRIO
- CH – CHUVEIRO
- VS – VASO SANITÁRIO
- TNQ – TANQUE
- MLR – MAQUINA DE LAVAR ROUPAS
- HIDRÔMETRO
- XX – No DA PAREDE EM DETALHE

DANIEL LUIZ STEDILE
Arquiteto e Urbanista
Projeto Arquitetonico
Execução / Paisagismo
Arquitetura de Interiores
Fone: 8831-9615 / 3383-0151
Rua: Prof. Francisco Stedile, 53
Bairro: Estação – Ascurra/SC

Proprietário

CÂMARA MUNICIPAL DE ASCURRA

Endereço
RUA DOM BOSCO, S/N
ASCURRA/SC

Projeto
REGULARIZAÇÃO
CÂMARA DOS VEREADORES DE ASCURRA

SISTEMA HIDRÁULICO TERREO

Escala: INDICADA

Área do Projeto: 386,33 m2

Projeto e Desenho — CAU: A50607-9
DANIEL LUIZ STEDILE

DANIEL LUIZ STEDILE:00539221902
Assinado de forma digital por DANIEL LUIZ STEDILE:00539221902
Dados: 2021.07.29 07:08:16 -03'00'

Arquiteto e Urbanista

Assinatura do Proprietário(s):

Prancha
11

O PROPRIETÁRIO ESTÁ CIENTE E RECONHECE QUE, ORIENTADO PELO PROFISSIONAL, TERÁ QUE CONTRATAR, PARA A EXECUÇÃO DE SUA OBRA, SOMENTE EMPRESAS IDÔNEAS, COM FUNCIONÁRIOS DEVIDAMENTE REGISTRADOS, EM CARTEIRA DE TRABALHO, OFEREÇA E TORNE OBRIGATÓRIO A UTILIZAÇÃO DE TODOS OS EQUIPAMENTOS DE SEGURANÇA NECESSÁRIOS AO SERVIÇO, E TAMBEM DE QUALQUER ACRESCIMO NA ÁREA OU ALTERAÇÃO NA ESTRUTURA, SOMENTO POR ESCRITO DO RESPONSÁVEL TÉCNICO, CABENDO UNICAMENTE E EXCLUSIVAMENTE AO PROPRIETÁRIO A RESPONSABILIDADE POR QUAISQUER DAS CONDIÇÕES ACIMA.