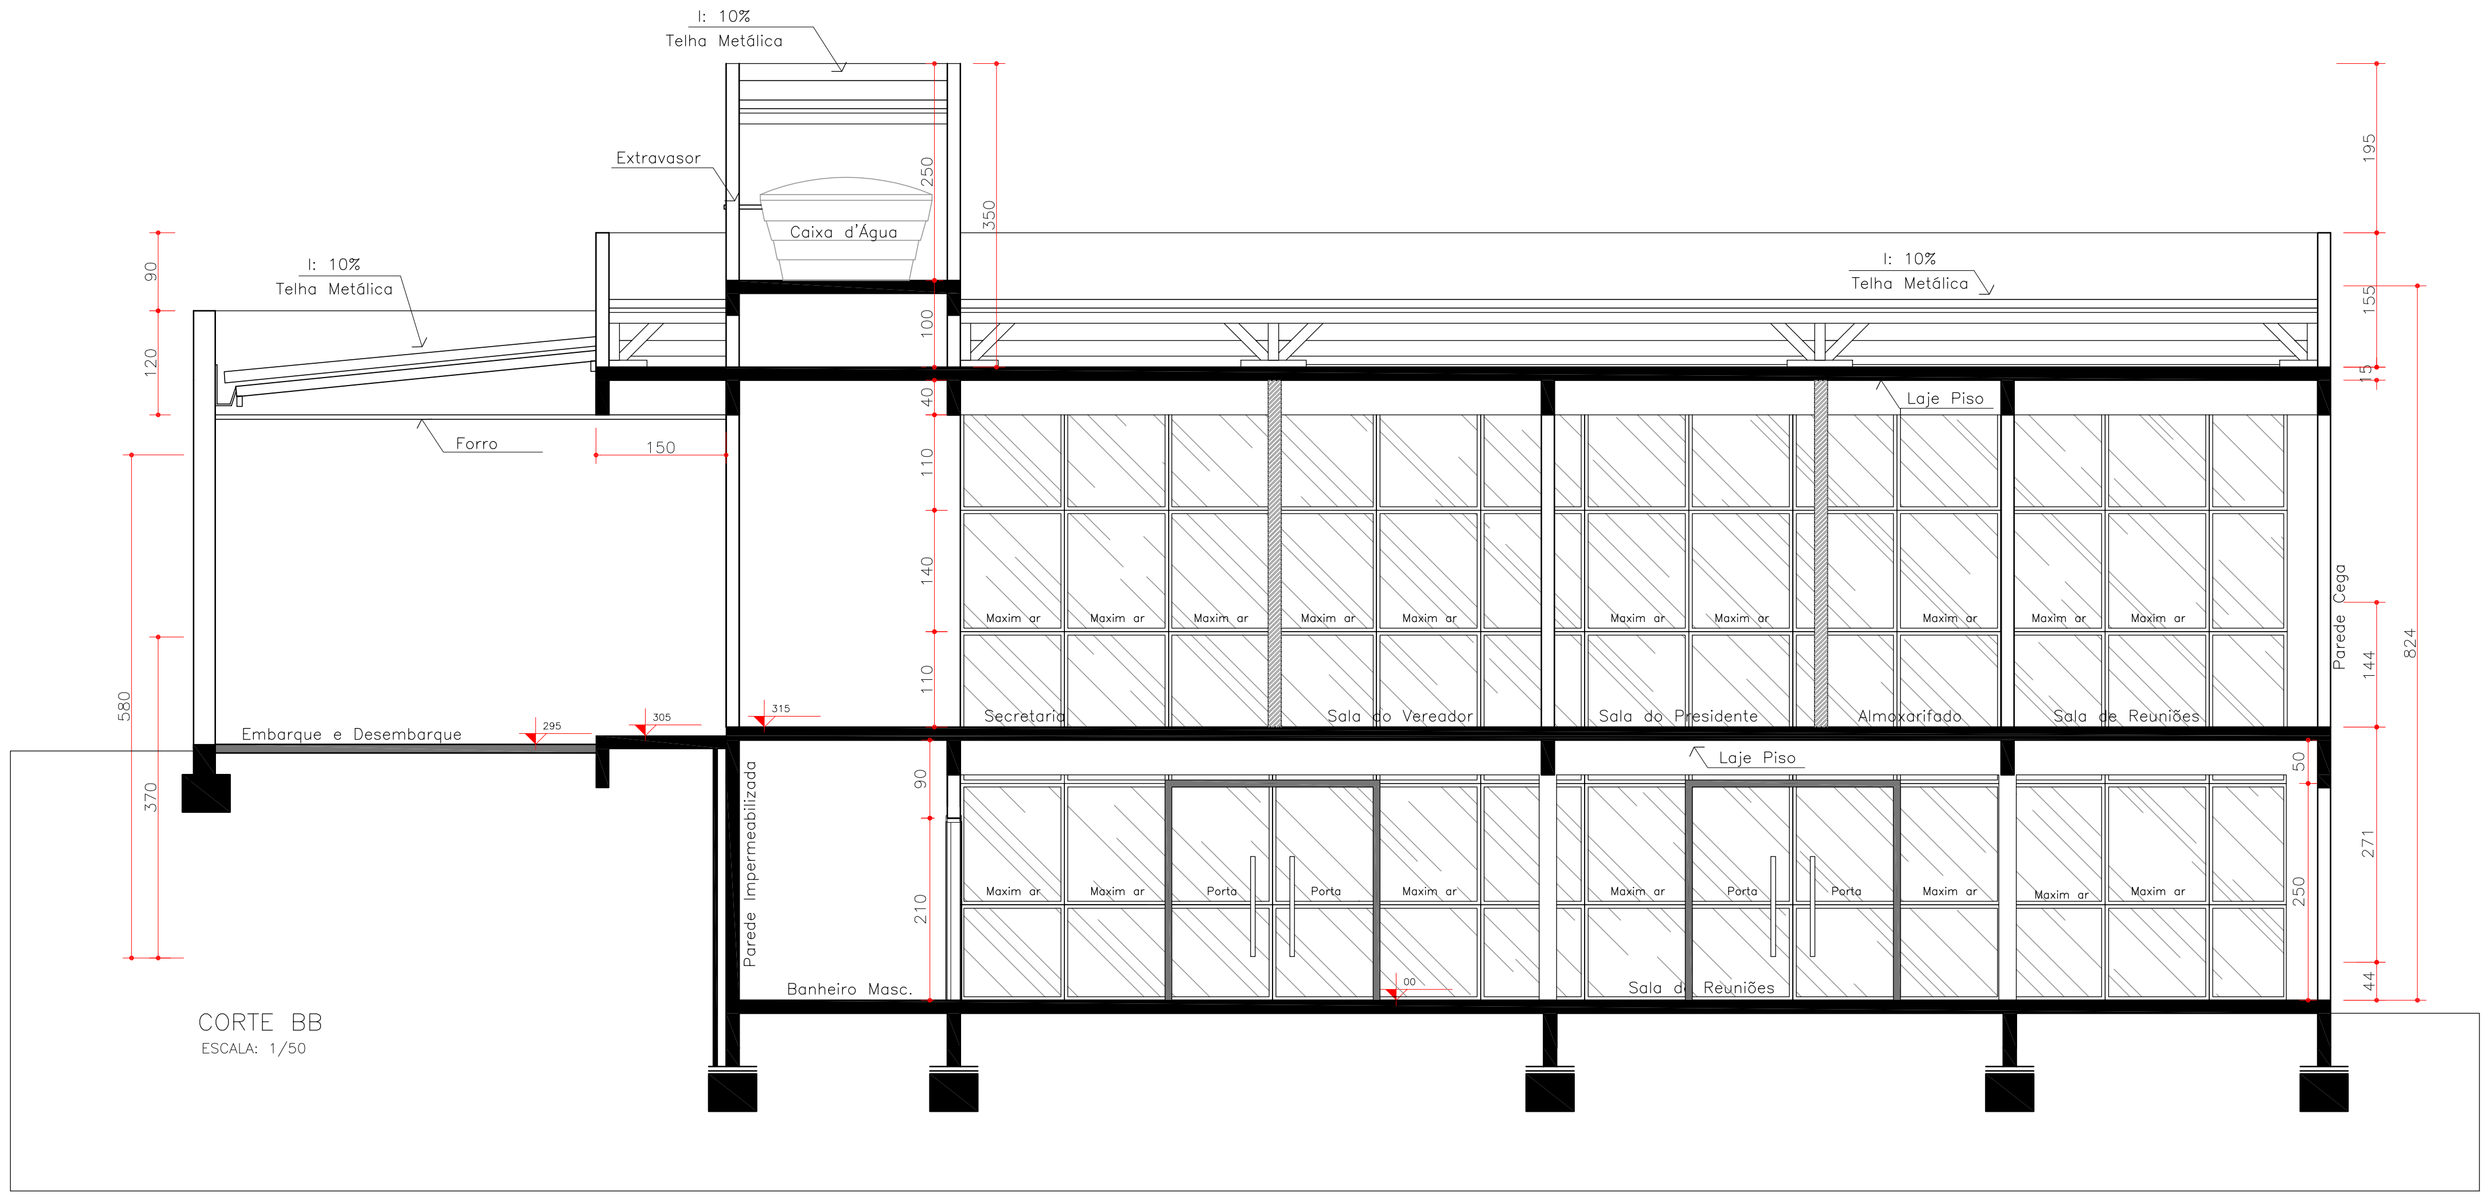

CORTE BB
ESCALA: 1/50

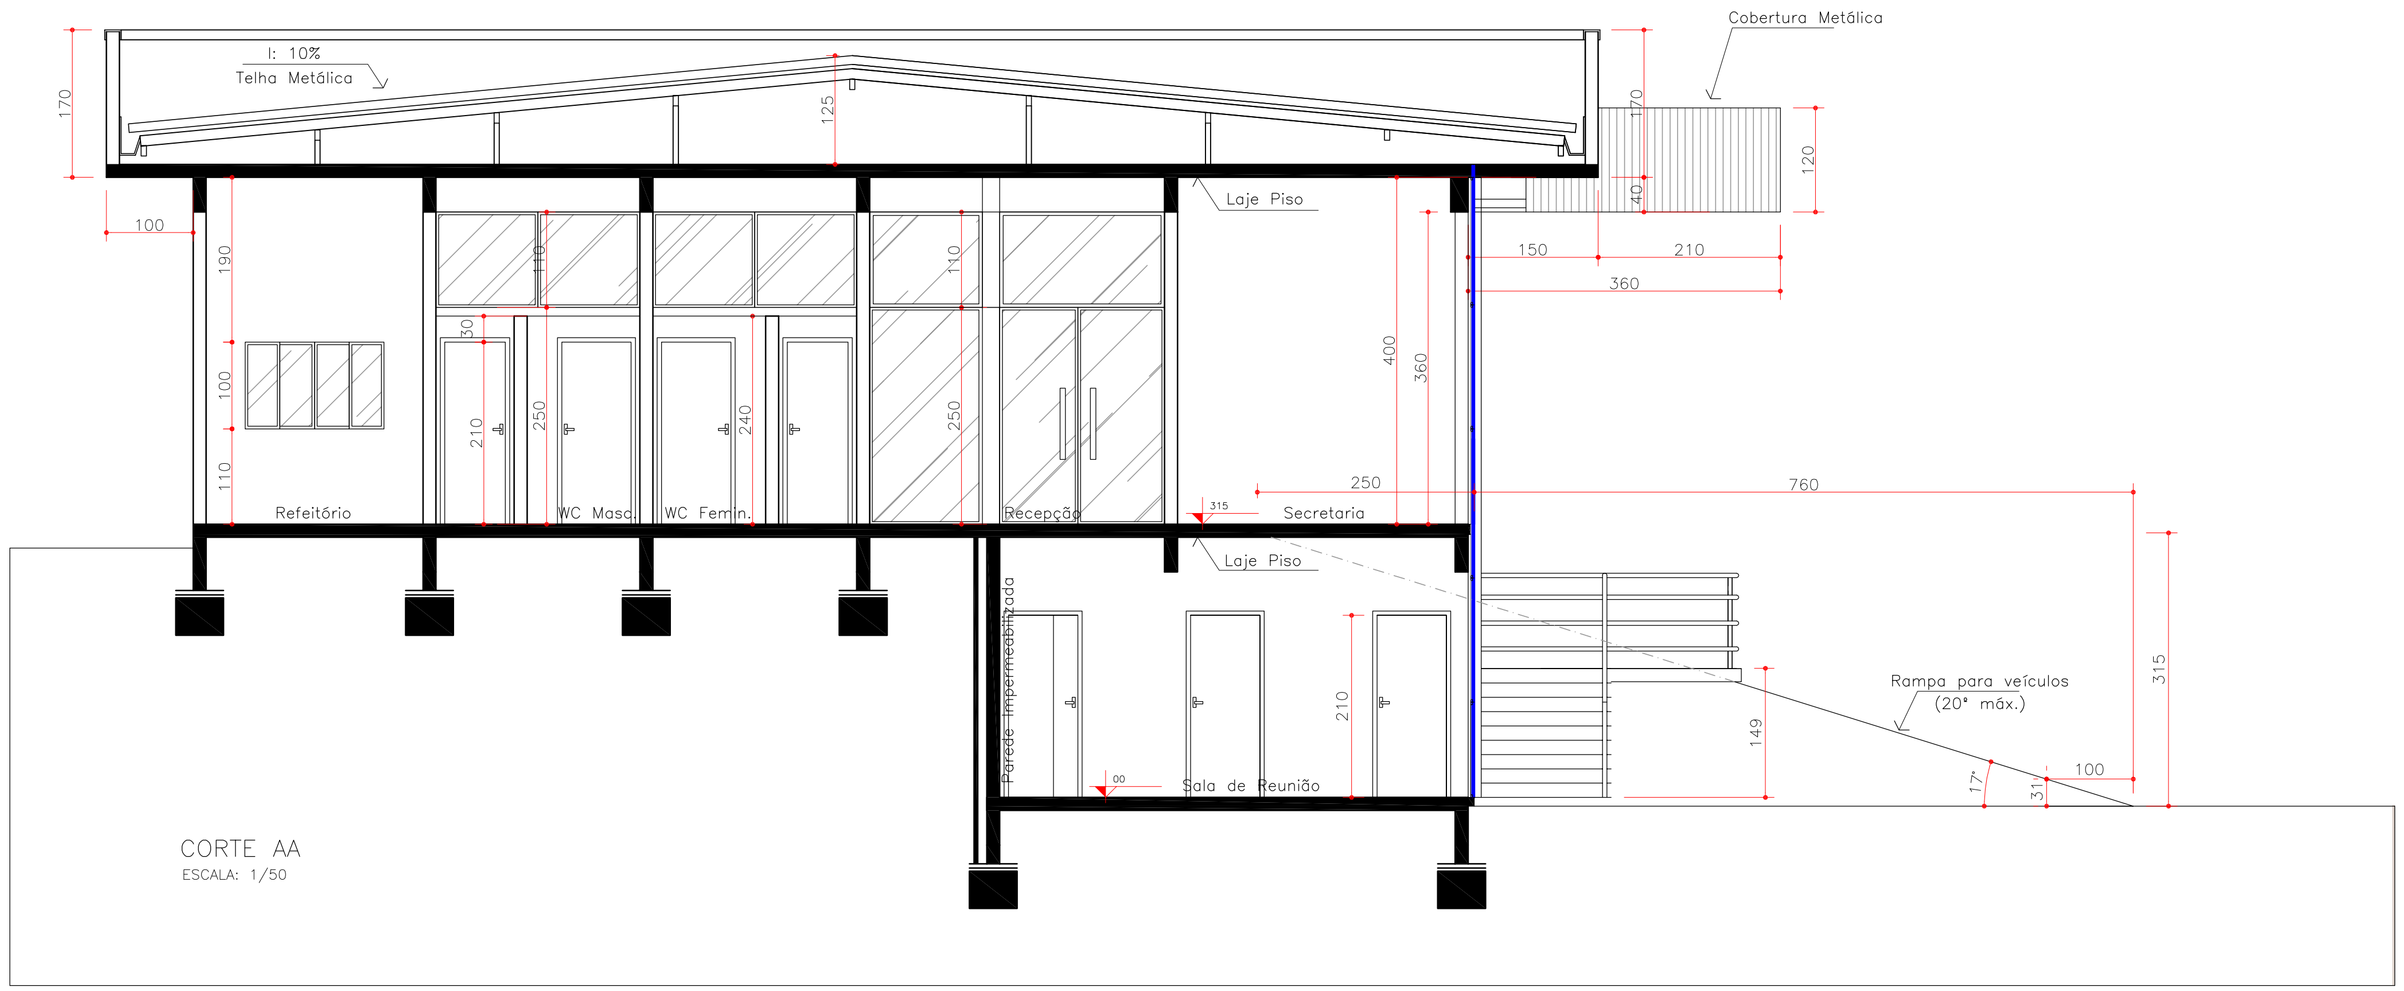

CORTE AA
ESCALA: 1/50

DANIEL LUIZ STEDILE
Arquiteto e Urbanista
Projeto Arquitetonico
Execução / Paisagismo
Arquitetura de Interiores
Fone: 8831-9615 / 3383-0151
Rua: Prof. Francisco Stedile, 53
Bairro: Estação - Ascurra/SC

Proprietário

CÂMARA MUNICIPAL DE ASCURRA

Endereço
RUA DOM BOSCO, S/N
ASCURRA/SC

Projeto REGULARIZAÇÃO
CÂMARA DOS VEREADORES DE ASCURRA

CORTE AA E CORTE BB

Escala: INDICADA

área do Projeto: 386,33 m2

Projeto e Desenho CAU: A50607-9
DANIEL LUIZ STEDILE

DANIEL LUIZ STEDILE:00539221902
Assinado de forma digital por DANIEL LUIZ STEDILE:00539221902
Dados: 2021.07.29 07:06:17 -03'00'

Arquiteto e Urbanista

Assinatura do Proprietário(s):

Prancha 05

O PROPRIETÁRIO ESTÁ CIENTE E RECONHECE QUE, ORIENTADO PELO PROFISSIONAL, TERÁ QUE CONTRATAR, PARA A EXECUÇÃO DE SUA OBRA, SOMENTE EMPRESAS IDÔNEAS, COM FUNCIONÁRIOS DEVIDAMENTE REGISTRADOS, EM CARTEIRA DE TRABALHO, OFERÇA E TORNE OBRIGATÓRIO A UTILIZAÇÃO DE TODOS OS EQUIPAMENTOS DE SEGURANÇA NECESSÁRIOS AO SERVIÇO, E TAMBÉM DE QUALQUER ACRÉSCIMO NA ÁREA OU ALTERAÇÃO NA ESTRUTURA, SOMENTE POR ESCRITO DO RESPONSÁVEL TÉCNICO, CABENDO UNICAMENTE E EXCLUSIVAMENTE AO PROPRIETÁRIO A RESPONSABILIDADE POR QUAISQUER DAS CONDIÇÕES ACIMA.