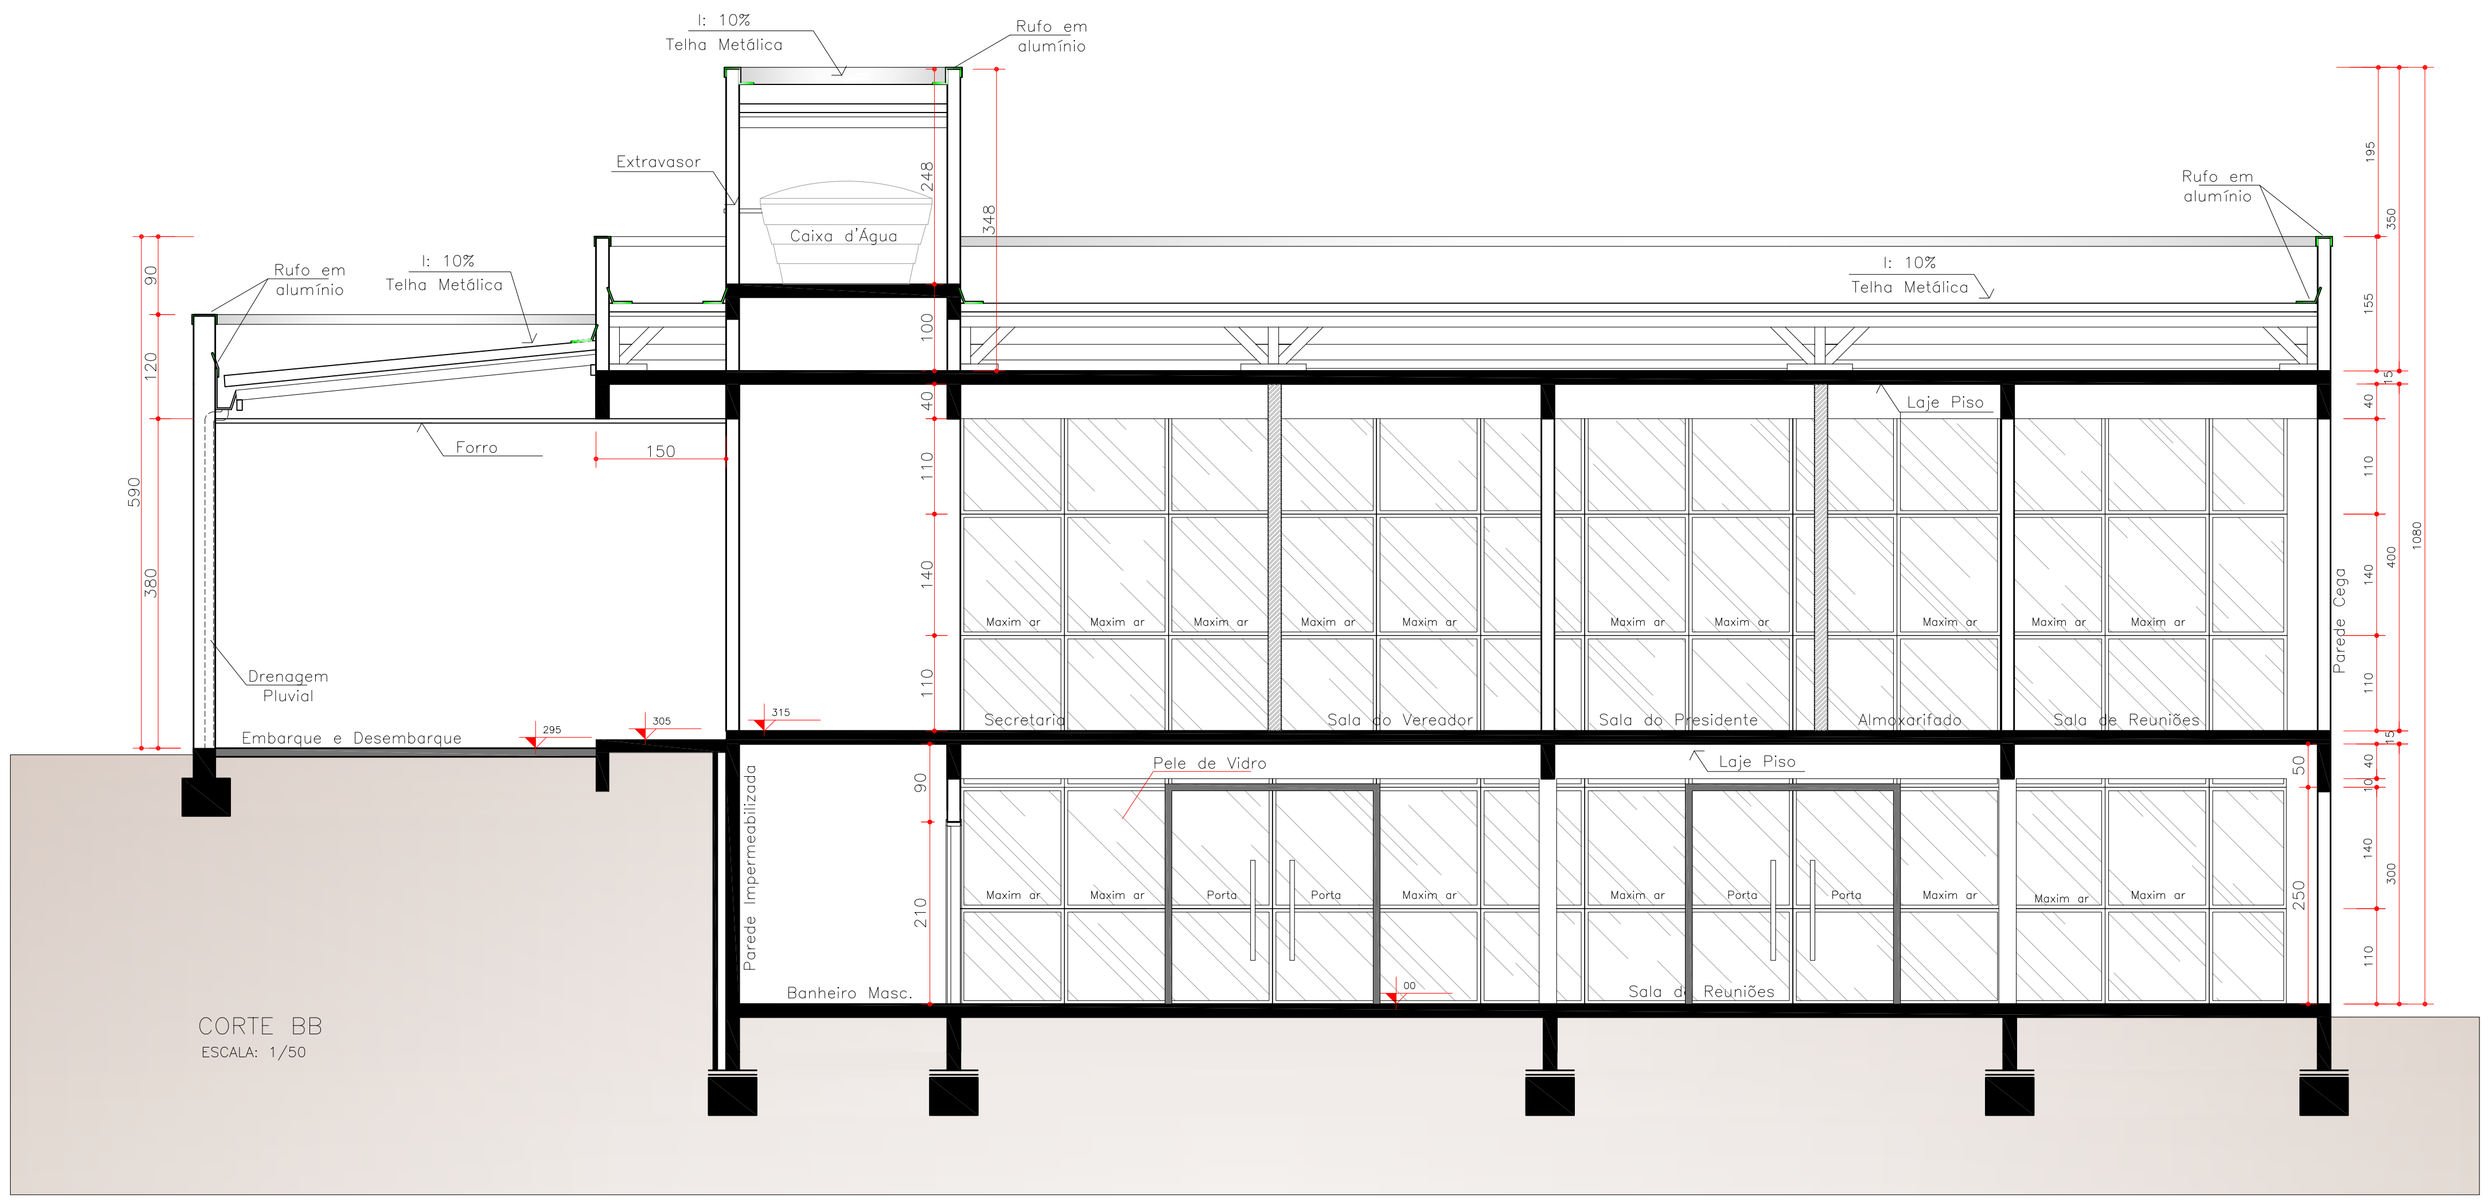

CORTE BB
ESCALA: 1/50

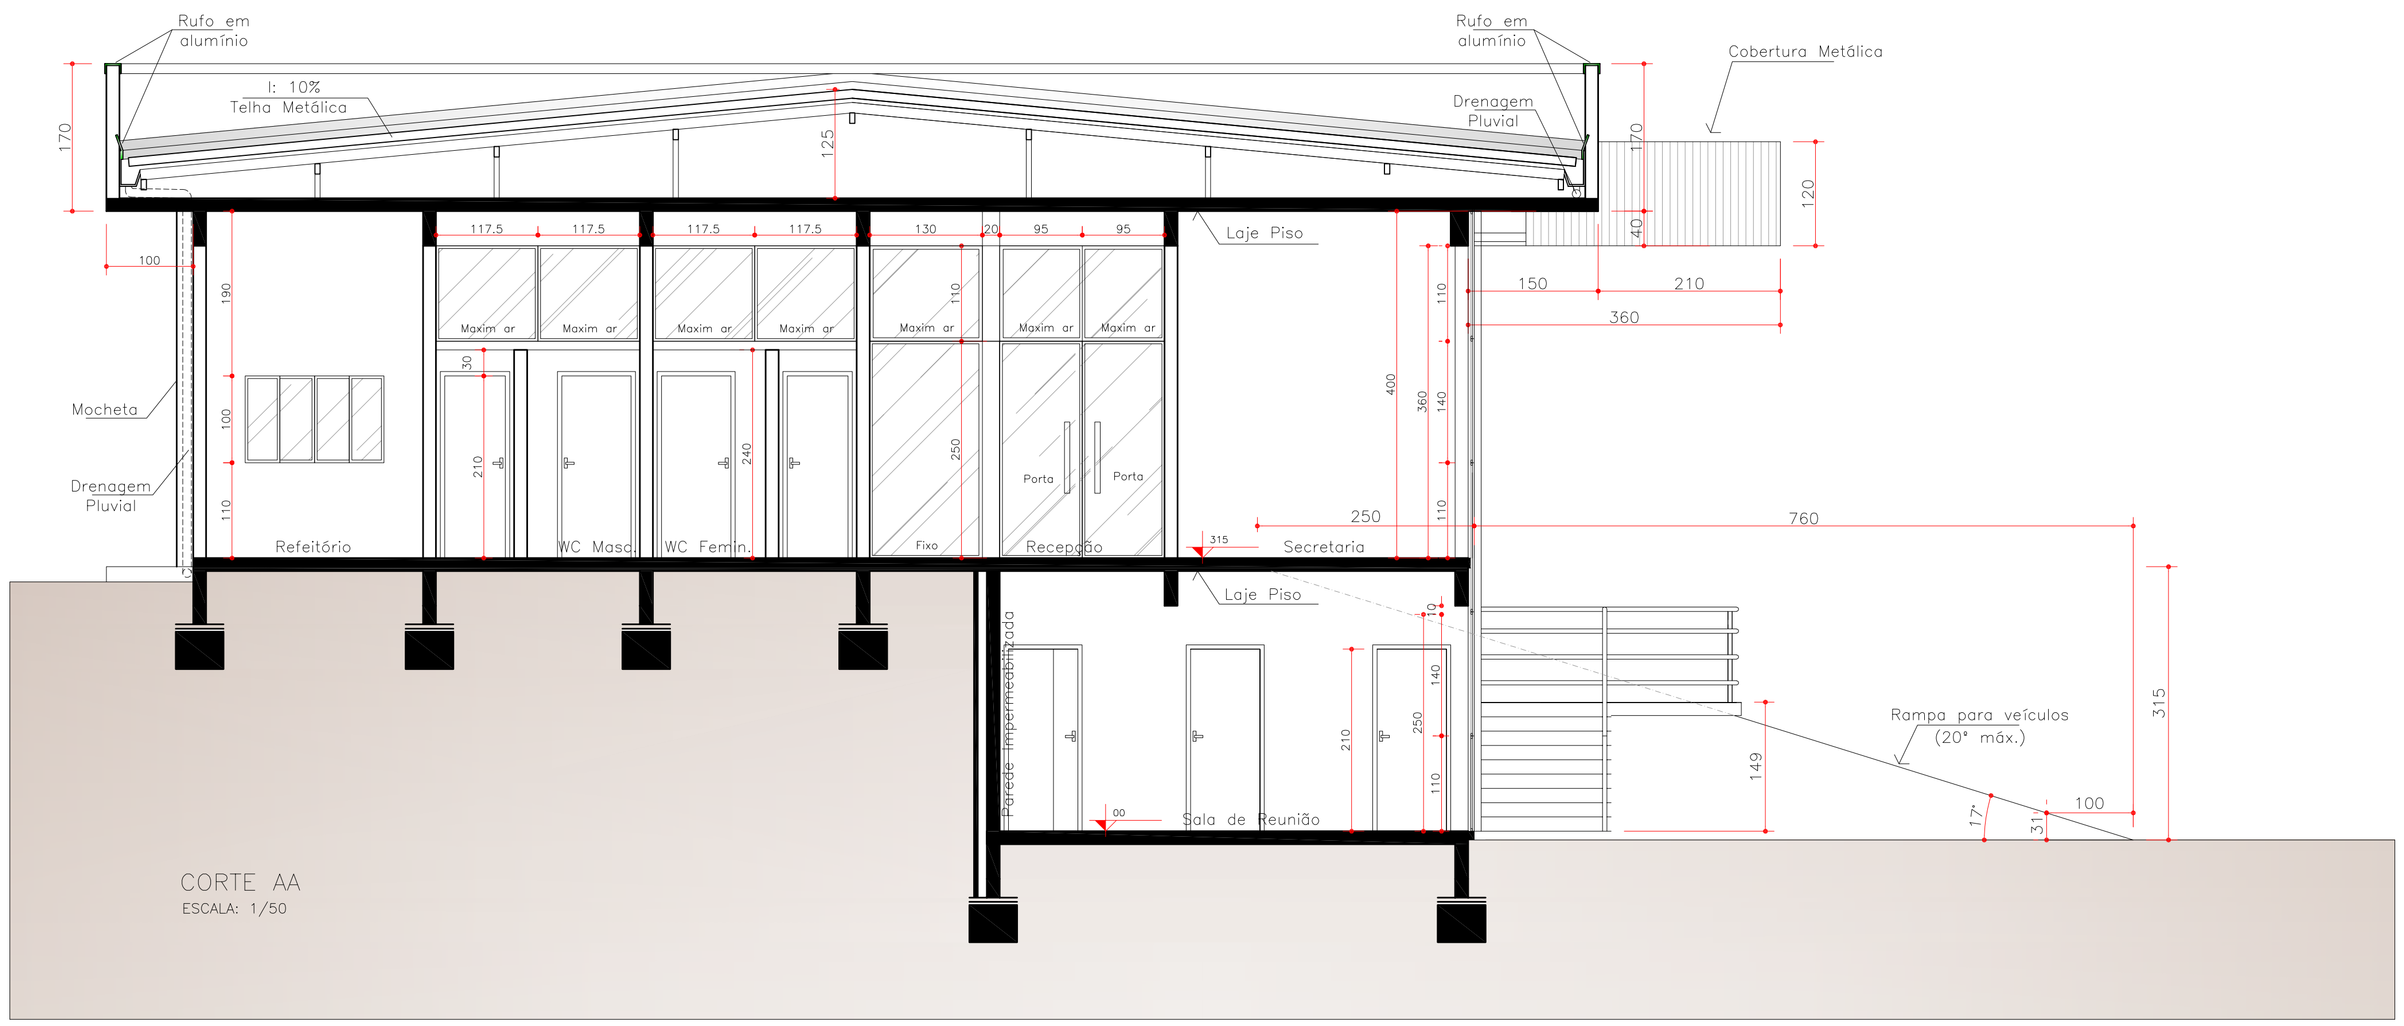

CORTE AA
ESCALA: 1/50

DANIEL LUIZ STEDILE
Arquiteto e Urbanista
Projeto Arquitetonico
Execução / Paisagismo
Arquitetura de Interiores
Fone: 8831-9615 / 3383-0151
Rua: Prof. Francisco Stedile, 53
Bairro: Estação - Ascurra/SC

Proprietário
CÂMARA MUNICIPAL DE ASCURRA
Endereço
RUA DOM BOSCO, S/N
ASCURRA/SC

Projeto
REGULARIZAÇÃO
CÂMARA DOS VEREADORES DE ASCURRA

CORTE AA E CORTE BB

Escala
INDICADA

Área do Projeto
386,33 m2

Projeto e Desenho
CAU: A50607-9
DANIEL LUIZ STEDILE

Arquiteto e Urbanista

Assinatura do Proprietário(s):

Prancha
05

O PROPRIETARIO ESTA CIENTE E RECONHECE QUE, ORIENTADO PELO PROFISSIONAL, TERA QUE CONTRATAR, PARA A EXECUÇAO DE SUA OBRA; SOMENTE EMPRESAS IDONEAS, COM FUNCIONARIOS DEVIDAMENTE REGISTRADOS, EM CARTEIRA DE TRABALHO, OFERÇA E TORNE OBRIGATORIO A UTILIZAÇAO DE TODOS OS EQUIPAMENTOS DE SEGURANÇA NECESSARIOS AO SERVIÇO, E TAMBEM DE QUALQUER ACRESCIMO NA AREA OU ALTERAÇAO NA ESTRUTURA; SOMENTO POR ESCRITO DO RESPONSAVEL TECNICO, CABENDO UNICAMENTE E EXCLUSIVAMENTE AO PROPRIETARIO A RESPONSABILIDADE POR QUAISQUER DAS CONDIÇOES ACIMA.