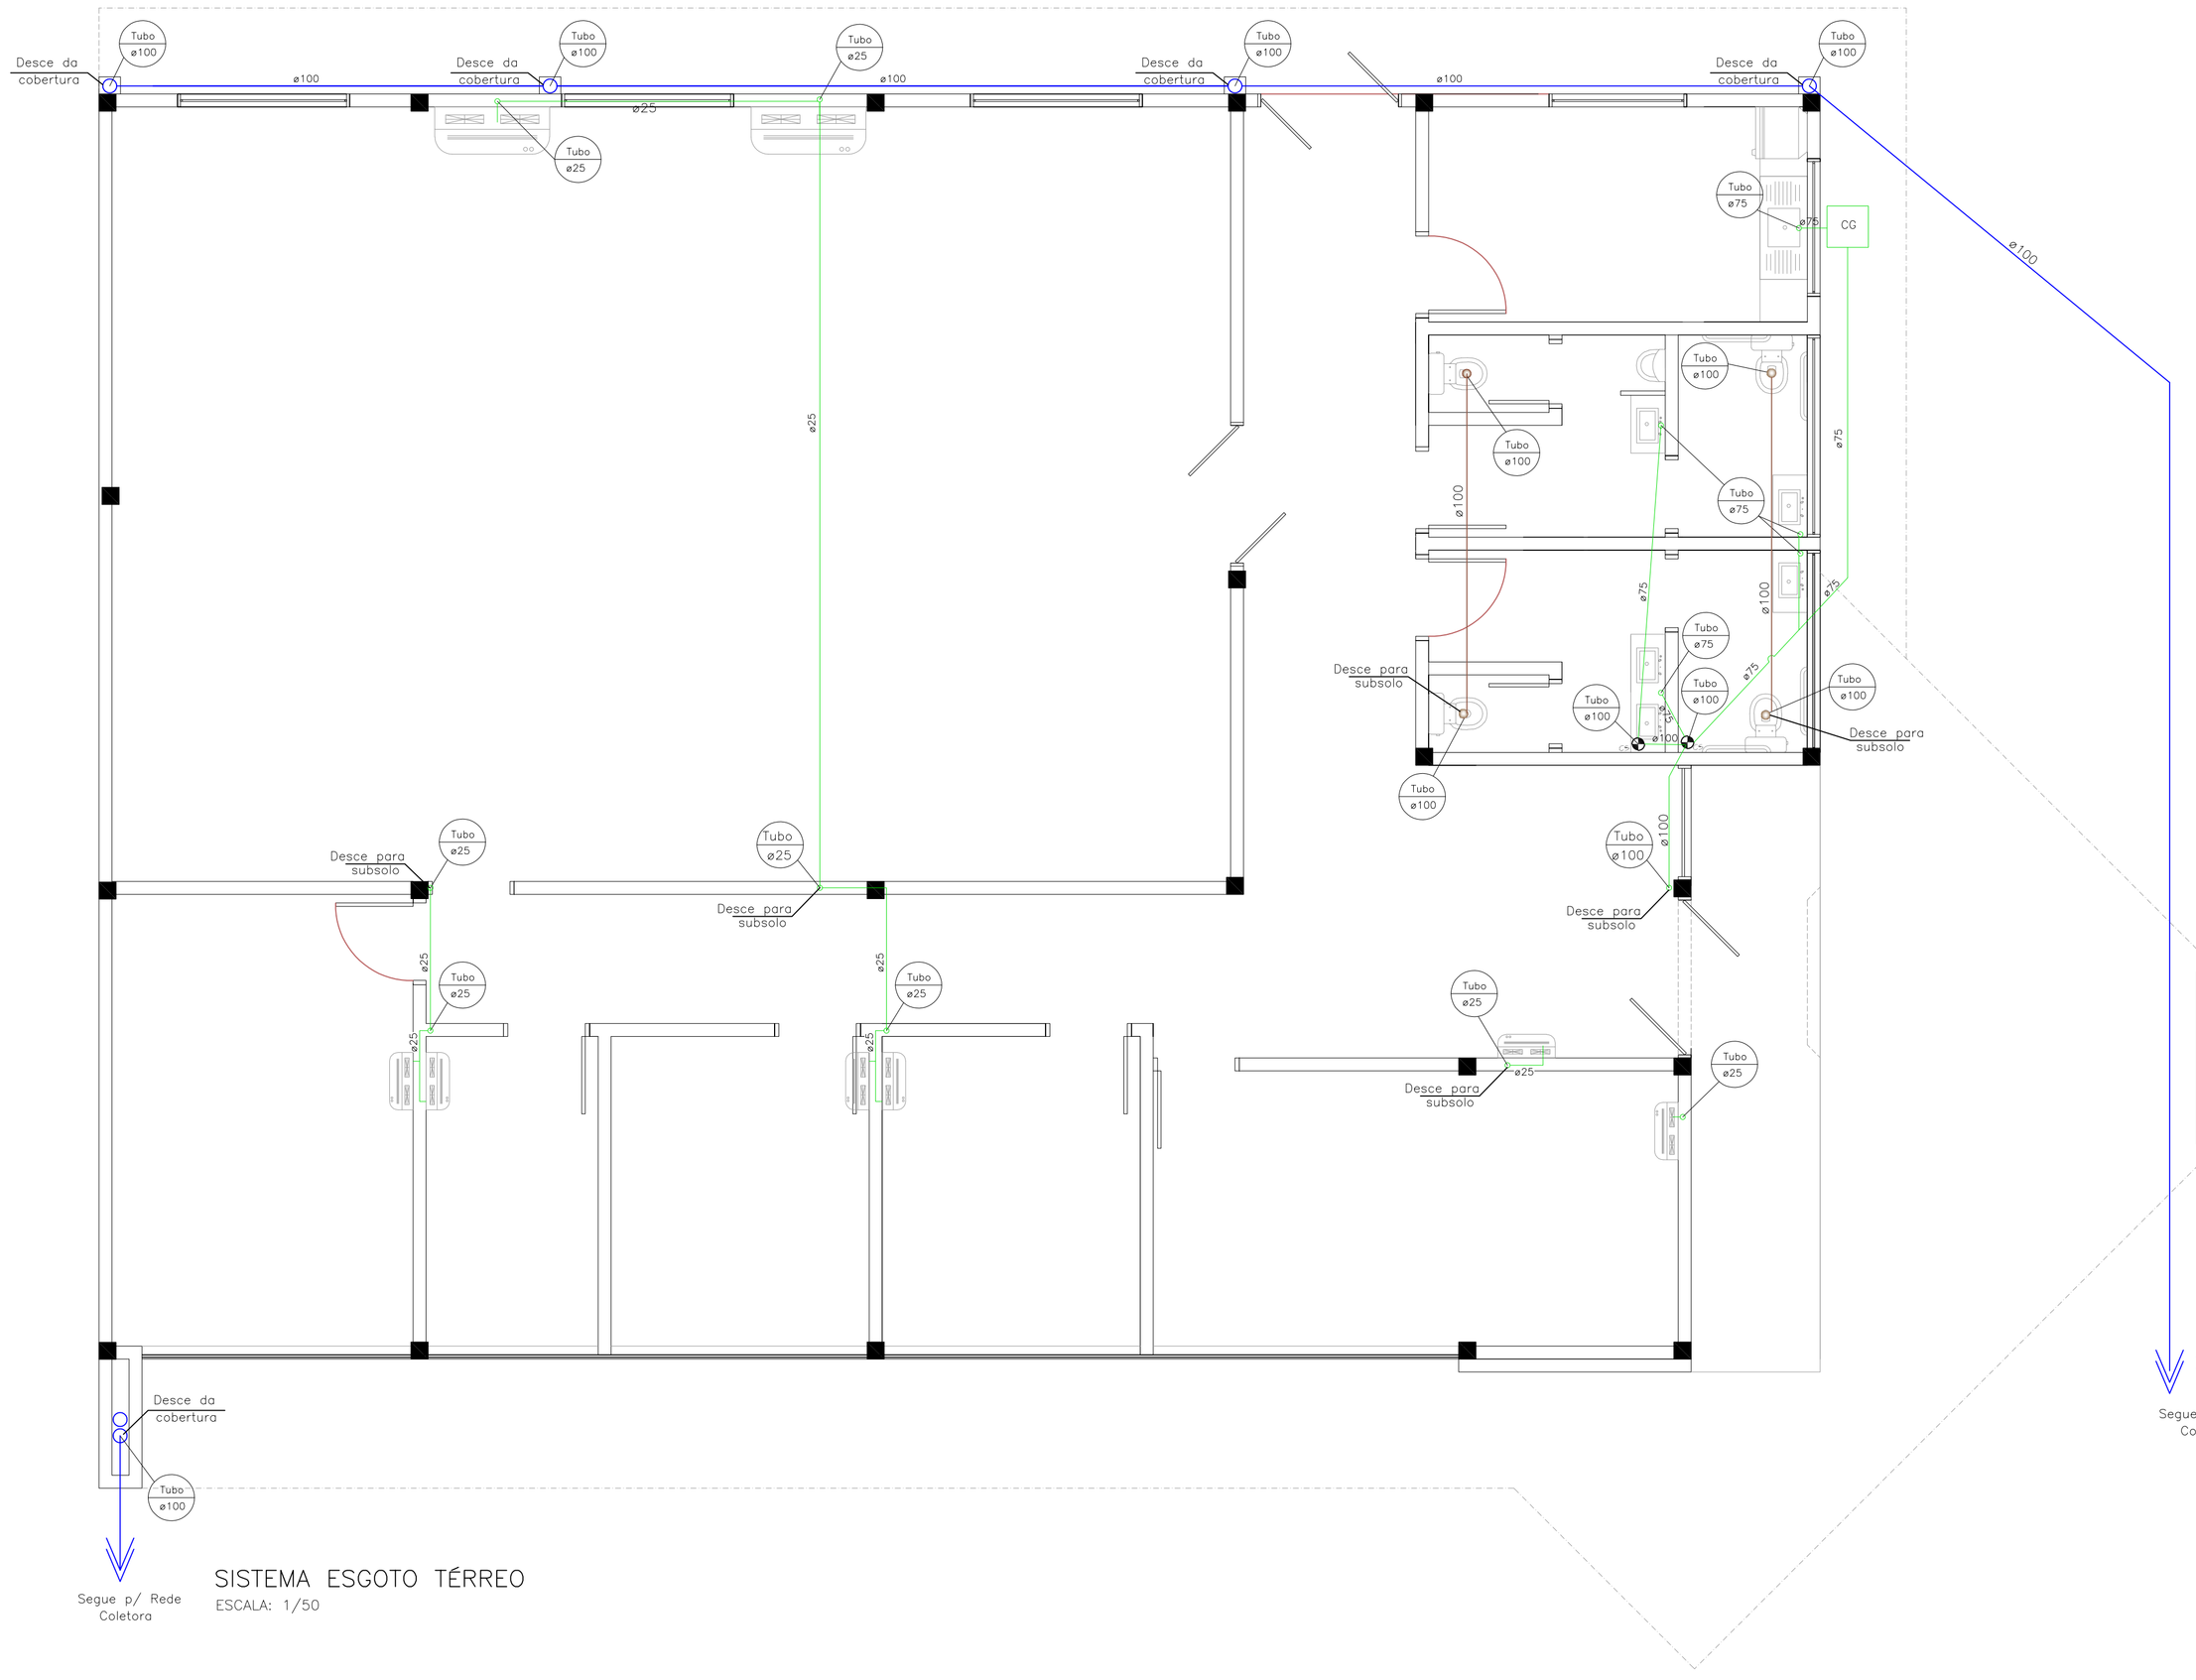

SISTEMA ESGOTO TÉRREO

ESCALA: 1/50

Ponto de esgoto	
Equipamento	Altura em relação ao piso
Torneira	40cm
Mictório	37cm
Equipamento	Altura em relação ao teto
Split	45cm

LEGENDA

CI	– CAIXA DE INSPEÇÃO
CG	– CAIXA DE GORDURA
CV	– COLUNA DE VENTILAÇÃO
CAP	– COLUNA DE ÁGUA PLUVIAL
⊗	– RALO
	– TUBULAÇÃO DE ÁGUA PLUVIAL
	– TUBULAÇÃO DE ESGOTO
	– TUBULAÇÃO DE ESGOTO SANITÁRO

OBS.
- HAVENDO DIVERGÊNCIA ENTRE COTA E ESCALA, PREVALECERÁ A COTA.
- COTAS EM CENTIMETROS.
- NA ESPESSURA DAS PAREDES E LAJES, NÃO ESTÃO INCLUSOS OS REVESTIMENTOS.
- QUALQUER ALTERAÇÃO NO PROJETO SOMENTE SERÁ PERMITIDA, SE AUTORIZADA POR ESCRITO PELO RESPONSÁVEL TÉCNICO.
- TUBULAÇÃO DE ESGOTO EM PVC.
- BITOLAS EM MILÍMETROS.
- TANQUE SÉPTICO CONFORME NBR 7229/93
- FILTRO ANAERÓBIO CONFORME NBR 13969/97

DANIEL LUIZ STEDILE
Arquiteto e Urbanista
Projeto Arquitetonico
Execução / Paisagismo
Arquitetura de Interiores
Fone: 8831-9615 / 3383-0151
Rua: Prof. Francisco Stedile, 53
Bairro: Estação - Ascurra/SC

Proprietário

CÂMARA MUNICIPAL DE ASCURRA

Endereço
RUA DOM BOSCO, S/N
ASCURRA/SC

Projeto
REGULARIZAÇÃO
CÂMARA DOS VEREADORES DE ASCURRA

SISTEMA ESGOTO TÉRREO

Escala: INDICADA

Área do Projeto: 386,33 m2

Projeto e Desenho
CAU: A50607-9
DANIEL LUIZ STEDILE

Arquiteto e Urbanista

Assinatura do Proprietário(s):

Prancha 09

O PROPRIETÁRIO ESTÁ CIENTE E RECONHECE QUE, ORIENTADO PELO PROFISSIONAL, TERÁ QUE CONTRATAR, PARA A EXECUÇÃO DE SUA OBRA, SOMENTE EMPRESAS IDÔNEAS, COM FUNCIONÁRIOS DEVIDAMENTE REGISTRADOS, EM CARTEIRA DE TRABALHO, OFEREÇA E TORNE OBRIGATÓRIO A UTILIZAÇÃO DE TODOS OS EQUIPAMENTOS DE SEGURANÇA NECESSÁRIOS AO SERVIÇO, E TAMBÉM DE QUALQUER ACRÉSCIMO NA ÁREA OU ALTERAÇÃO NA ESTRUTURA, SOMENTO POR ESCRITO DO RESPONSÁVEL TÉCNICO, CABENDO UNICAMENTE E EXCLUSIVAMENTE AO PROPRIETÁRIO A RESPONSABILIDADE POR QUAISQUER DAS CONDIÇÕES ACIMA.