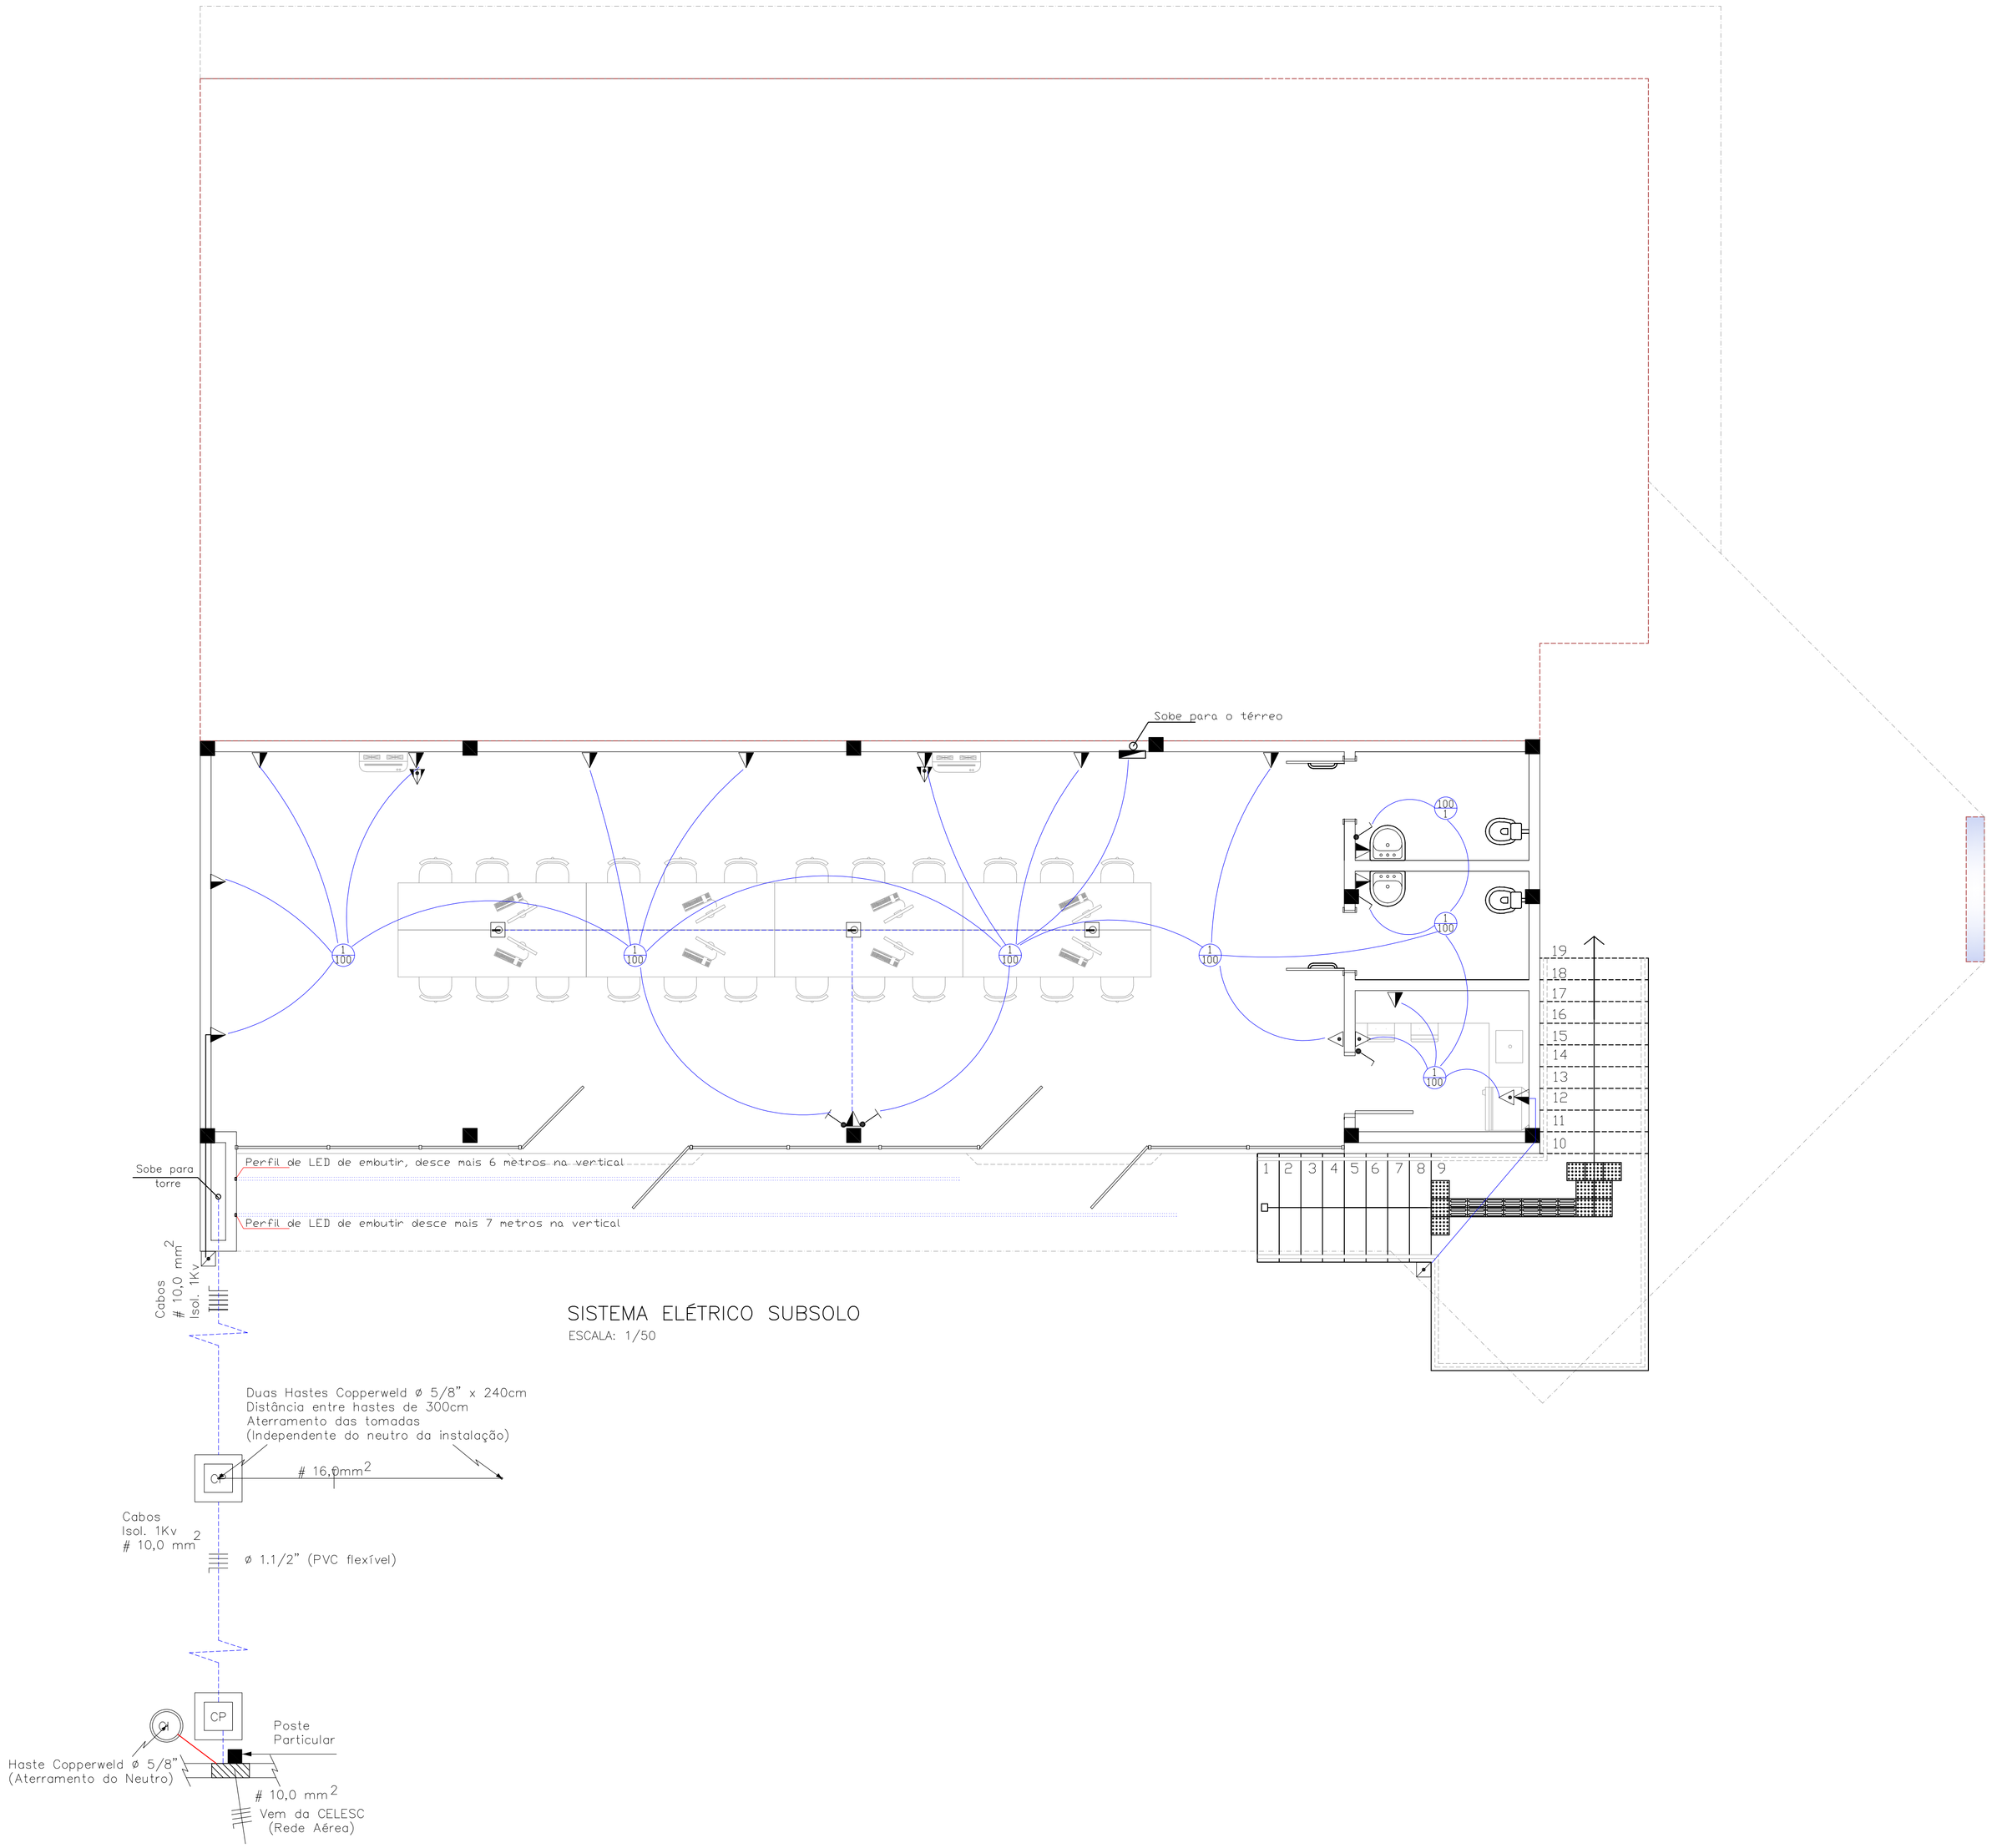

SISTEMA ELÉTRICO SUBSOLO

ESCALA: 1/50

LEGENDA

- XX – PONTO DE LUZ NO TETO (com indicação de potência)
- – ARANDELA (com indicação de potência) (h=210cm)
- – TOMADA TRIPOLAR (10A) A 30cm DO PISO
- – TOMADA TRIPOLAR (10A) A 110cm DO PISO
- – TOMADA TRIPOLAR (10A) A 180cm DO PISO
- – TOMADA TRIPOLAR (20A) A 220cm DO PISO
- – TOMADA TRIPOLAR (10A) A 240cm DO PISO
- – PONTO DE ENERGIA PE PISO (10A) EMBUTIDO NO PISO
- – PONTO DE ENERGIA PARA JARDIM (20A) A 10cm DO PISO
- – INTERRUPTOR SIMPLES (uma tecla)
- – INTERRUPTOR SIMPLES (duas teclas)
- – INTERRUPTOR SIMPLES (três teclas)
- – INTERRUPTOR PARALELO (uma tecla)
- – INTERRUPTOR PARALELO (duas teclas)
- – CENTRO DE DISTRIBUIÇÃO
- – QUADRO MEDIDOR
- – FIOS – NEUTRO – FASE – RETORNO – TERRA
- – ELETRODUTO EMBUTIDO NAS LAJES / PAREDES
- – ELETRODUTO ENTERRADO
- – COBRE NÚ

DANIEL LUIZ STEDILE
Arquiteto e Urbanista
Projeto Arquitetonico
Execução / Paisagismo
Arquitetura de Interiores
Fone: 8831-9615 / 3383-0151
Rua: Prof. Francisco Stedile, 53
Bairro: Estação – Ascurra/SC

Proprietário

CÂMARA MUNICIPAL DE ASCURRA

Endereço
RUA DOM BOSCO, S/N
ASCURRA/SC

Projeto
REGULARIZAÇÃO
CÂMARA DOS VEREADORES DE ASCURRA

SISTEMA ELÉTRICO SUBSOLO

Escala: INDICADA

Área do Projeto: 386,33 m2

Projeto e Desenho
CAU: A50607-9
DANIEL LUIZ STEDILE

Arquiteto e Urbanista

Assinatura do Proprietário(s):

Prancha 08

O PROPRIETARIO ESTÁ CIENTE E RECONHECE QUE, ORIENTADO PELO PROFISSIONAL, TERÁ QUE CONTRATAR, PARA A EXECUÇÃO DE SUA OBRA, SOMENTE EMPRESAS IDÔNEAS, COM FUNCIONÁRIOS DEVIDAMENTE REGISTRADOS, EM CARTEIRA DE TRABALHO, OFEREÇA E TORNE OBRIGATÓRIO A UTILIZAÇÃO DE TODOS OS EQUIPAMENTOS DE SEGURANÇA NECESSÁRIOS AO SERVIÇO, E TAMBEM DE QUALQUER ACRÉSCIMO NA ÁREA OU ALTERAÇÃO NA ESTRUTURA, SOMENTE POR ESCRITO DO RESPONSÁVEL TÉCNICO, CABENDO UNICAMENTE E EXCLUSIVAMENTE AO PROPRIETÁRIO A RESPONSABILIDADE POR QUAISQUER DAS CONDIÇÕES ACIMA.