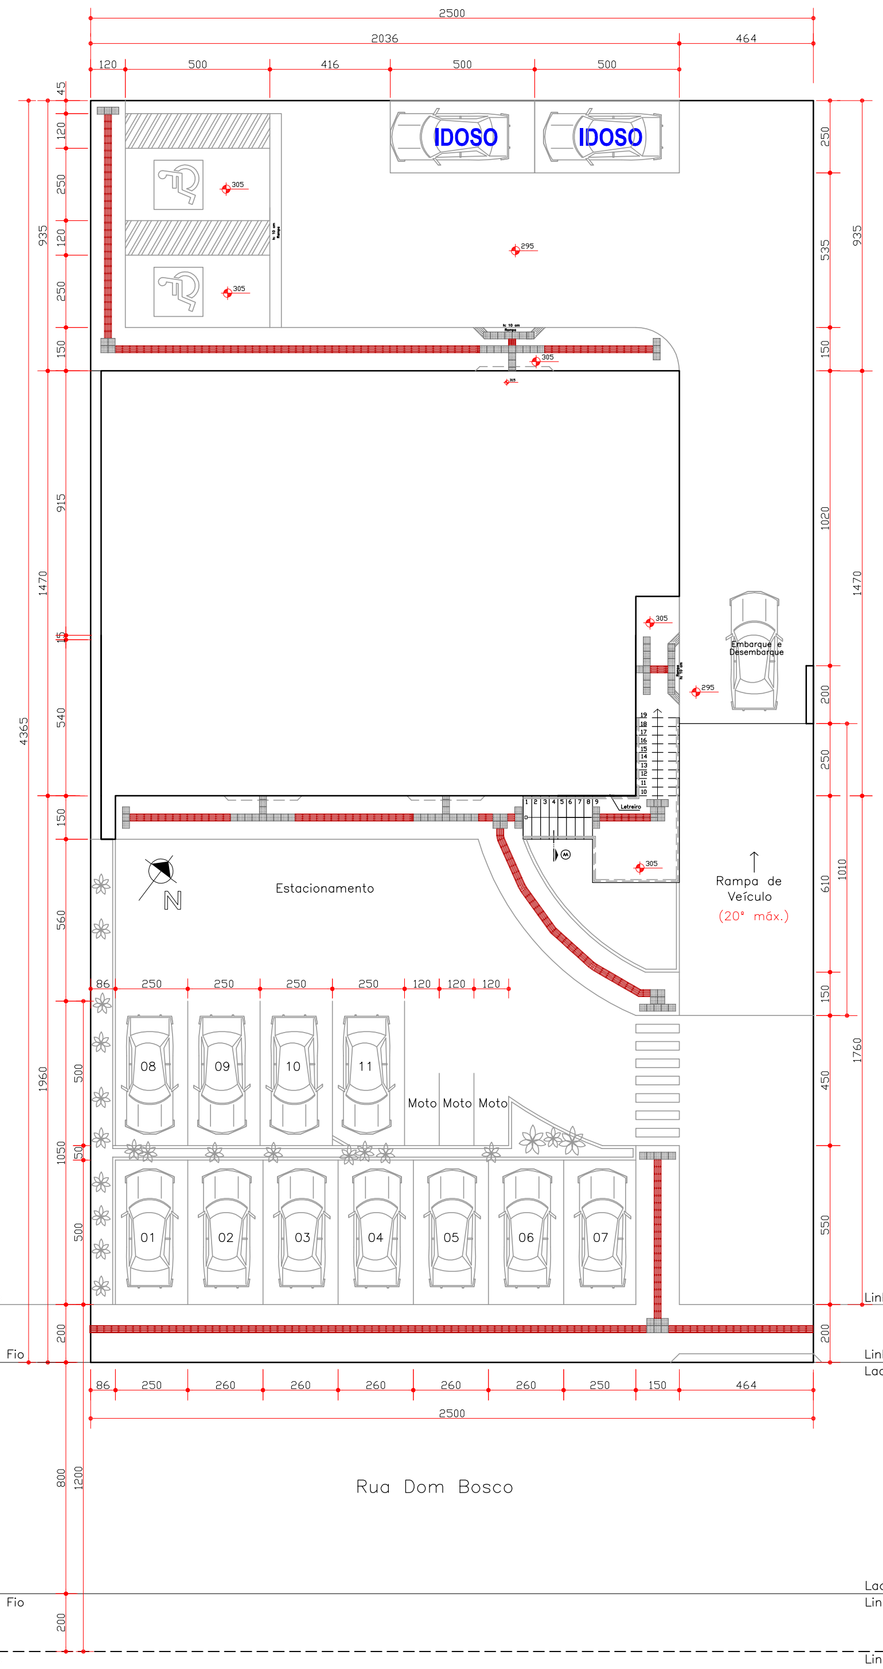

PLANTA DE SITUAÇÃO
ESCALA: 1/150

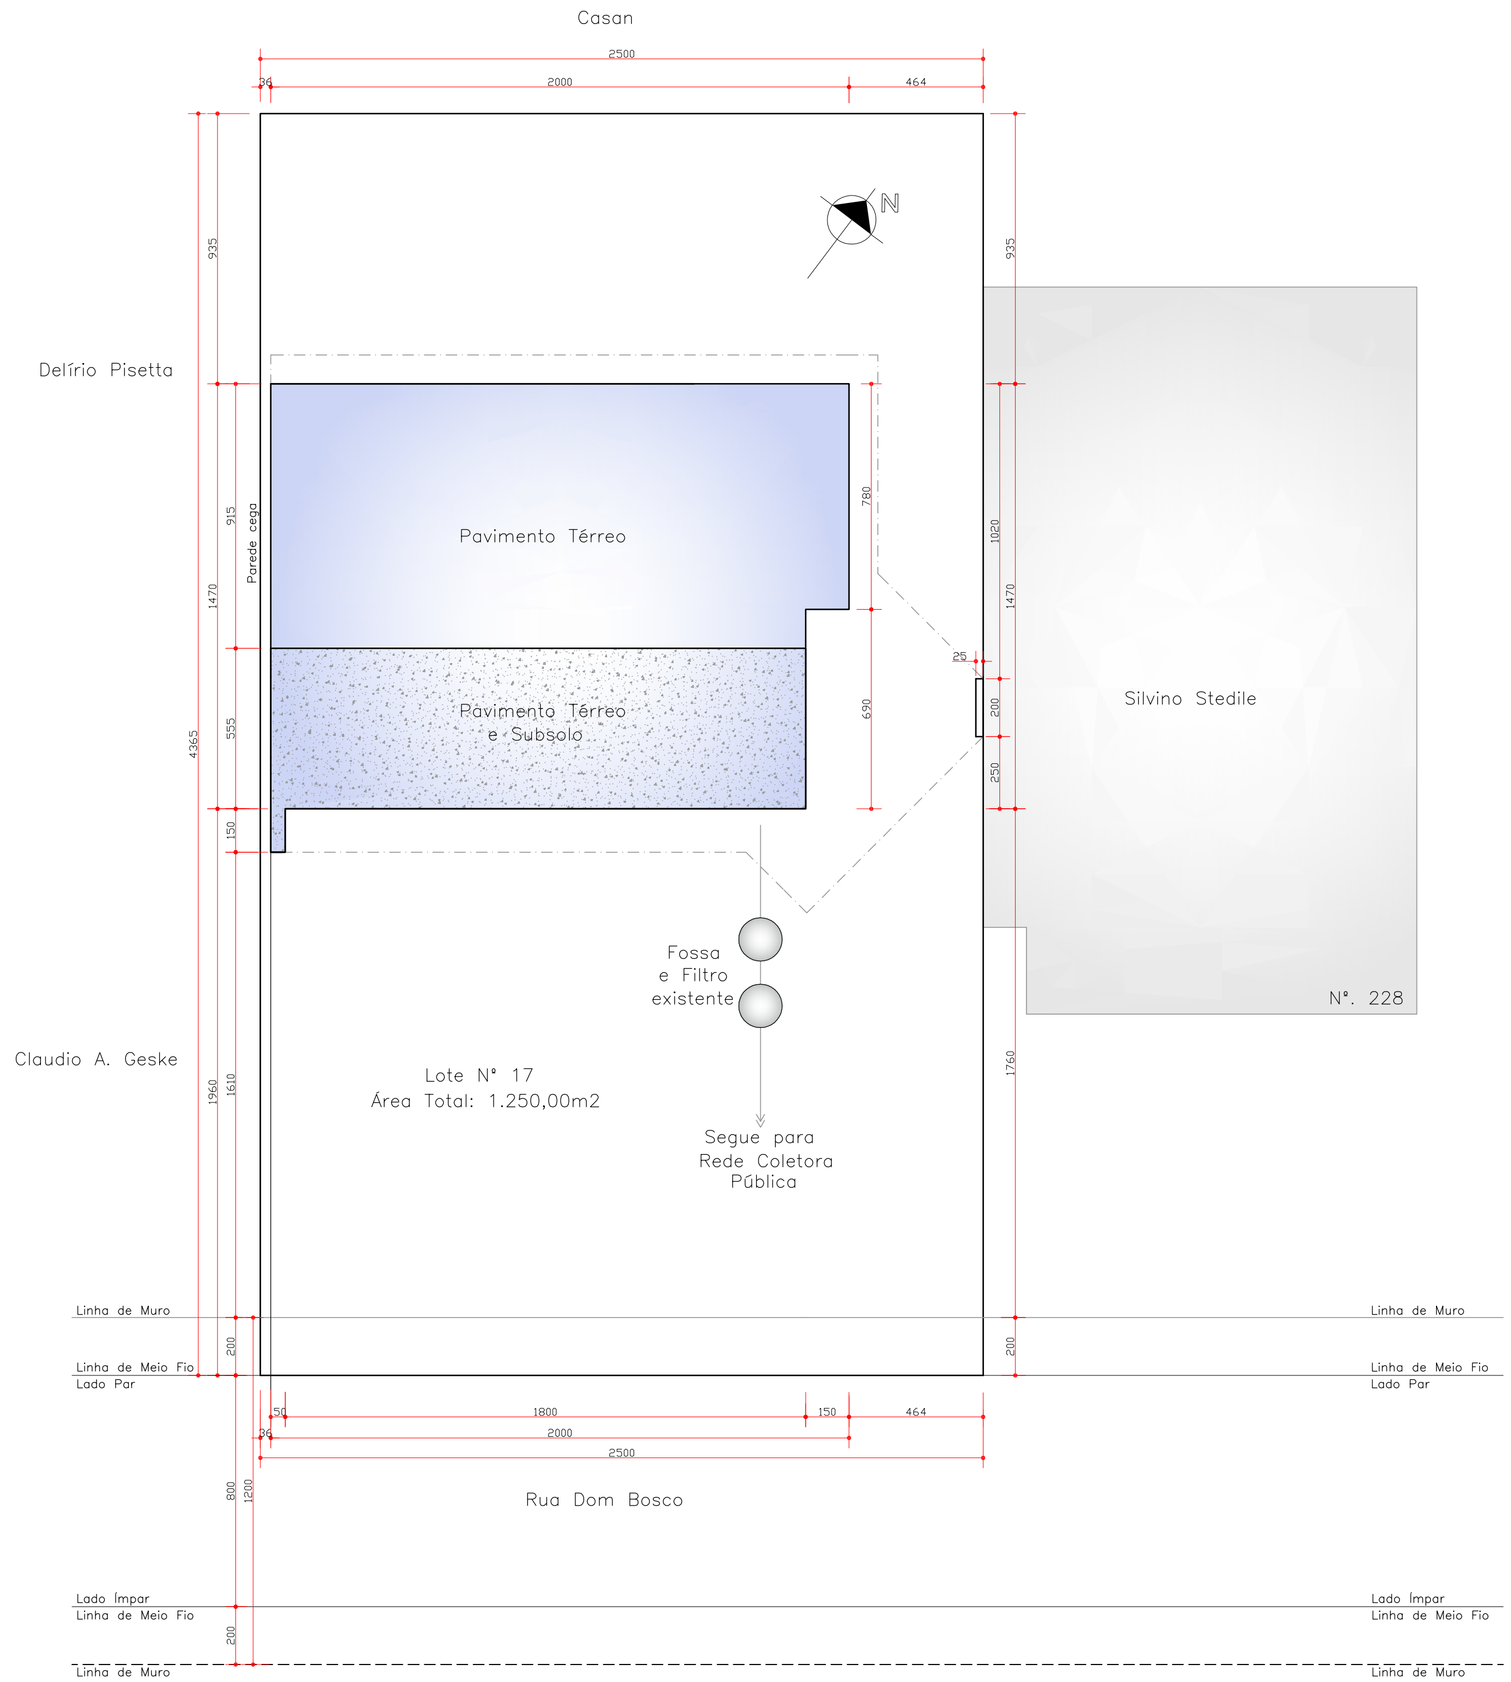

IMPLANTAÇÃO
ESCALA: 1/150

QUADRO RESUMO – UNIFAMILIAR									
ZONA: *ZU* (ZONA DE URBANIZAÇÃO)			BAIRRO: CENTRO						
Nº INSCRIÇÃO IMOBILIARIA:			Nº PAVIMENTOS: 02			Nº MATRÍCULA: 142			
USO: PÚBLICO			LOTE: 17						
ÁREA DO LOTE: 1.250,00m2	PERMITIDO		EXISTENTE		DO PROJETO		TOTAL		
COEF.APROVEITAMENTO	9	*11.250,00 m2*	*78,54* m2	0,70%	*386,33* m2	3,43%	*464,87* m2	4,13%	
TAXA DE OCUPACAO	85%	*1.062,50 m2*	*78,54* m2	7,39%	*102,68* m2	9,66%	*181,22* m2	17,05%	
VAGAS DE ESTACIONAMENTO	EXIGIDO: Estacionamento: *1/200,00 m2* e Carga/Descarga: *1/1.000,00 m2*								
USO: Comércio e Serviços	DO PROJETO: *475,22 m2 /200 = 03 Vagas*				EXISTENTES: *16 Vagas*				

PERSPECTIVAS
S/ ESCALA

PERSPECTIVAS
S/ ESCALA

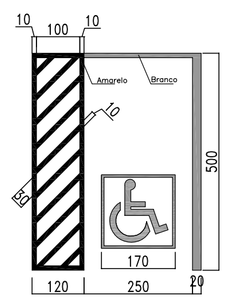

DETALHE VAGA ESTACIONAMENTO PORTADOR DE NECESSIDADES
ESCALA: 1/100

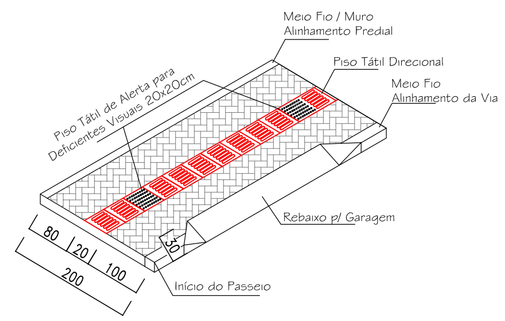

PERSPECTIVA – Rebaixo de Passeios Para Acessos de Veículos
S/ ESCALA

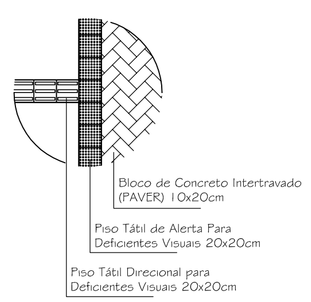

DETALHE – Pisos
S/ ESCALA

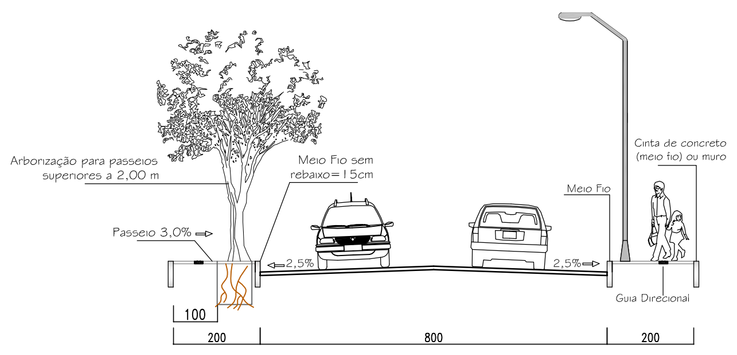

CORTE – Vias e Calçadas
ESCALA: 1/100

DANIEL LUIZ STEDILE
Arquiteto e Urbanista
Projeto Arquitetonico
Execução / Paisagismo
Arquitetura de Interiores
Fone: 8831-9615 / 3383-0151
Rua: Prof. Francisco Stedile, 53
Bairro: Estação - Ascurra/SC

Proprietário

CÂMARA MUNICIPAL DE ASCURRA

Endereço
RUA DOM BOSCO, S/N
ASCURRA/SC

Projeto
REGULARIZAÇÃO
CÂMARA DOS VEREADORES DE ASCURRA
PLANTA DE SITUAÇÃO, IMPLANTAÇÃO, PERSPECTIVAS E DETALHE DOS PASSEIOS

Escala: INDICADA
Área do Projeto: 386,33 m2

Projeto e Desenho
CAU: A50607-9
DANIEL LUIZ STEDILE

DANIEL LUIZ STEDILE:00539221902
Assinado de forma digital por DANIEL LUIZ STEDILE:00539221902
Dados: 2021.07.29 07:00:04 -03'00'
Arquiteto e Urbanista

Assinatura do Proprietário(s):

Prancha 01

O PROPRIETARIO ESTÁ CIENTE E RECONHECE QUE, ORIENTADO PELO PROFISSIONAL, TERÁ QUE CONTRATAR, PARA A EXECUÇÃO DE SUA OBRA, SOMENTE EMPRESAS IDÔNEAS, COM FUNCIONÁRIOS DEVIDAMENTE REGISTRADOS, EM CARTEIRA DE TRABALHO, OFEREÇA E TORNE OBRIGATÓRIO A UTILIZAÇÃO DE TODOS OS EQUIPAMENTOS DE SEGURANÇA NECESSÁRIOS AO SERVIÇO, E TAMBEM DE QUALQUER ACRÉSCIMO NA ÁREA OU ALTERAÇÃO NA ESTRUTURA, SOMENTO POR ESCRITO DO RESPONSAVEL TECNICO, CABENDO UNICAMENTE E EXCLUSIVAMENTE AO PROPRIETÁRIO A RESPONSABILIDADE POR QUAISQUER DAS CONDIÇÕES ACIMA.