


- LEGENDA**
- CI - CAIXA DE INSERÇÃO
 - CS - CAIXA DE COLETA
 - CV - COLUNA DE VENTILAÇÃO
 - CAP - COLUNA DE ÁGUA PLUVIAL
 - MAIO - MALO
 - TUB - TUBULAÇÃO DE ÁGUA PLUVIAL
 - ES - TUBULAÇÃO DE ESGOTO
 - ES-S - TUBULAÇÃO DE ESGOTO SANITÁRIO
- OBS.**
- HAVENDO DIVERGÊNCIA ENTRE COTA E ESCALA, PREVALECERÁ A COTA.
 - COTAS EM CENTÍMETROS.
 - NA EXPRESSÃO DAS PAREDES E LAJES, NÃO ESTÃO INCLuíDOS OS REVESTIMENTOS.
 - QUALQUER ALTERAÇÃO NO PROJETO SOMENTE SERÁ PERMITIDA, SE AUTORIZADA POR ESCRITO PELO RESPONSAVEL TÉCNICO.
 - TUBULAÇÃO DE ESGOTO EM PVC.
 - BÍDULAS EM MILÍMETROS.
 - TANQUE SÉPTICO CONFORME NBR 7229/93
 - FILTRO ANAERÓBIO CONFORME NBR 13869/97

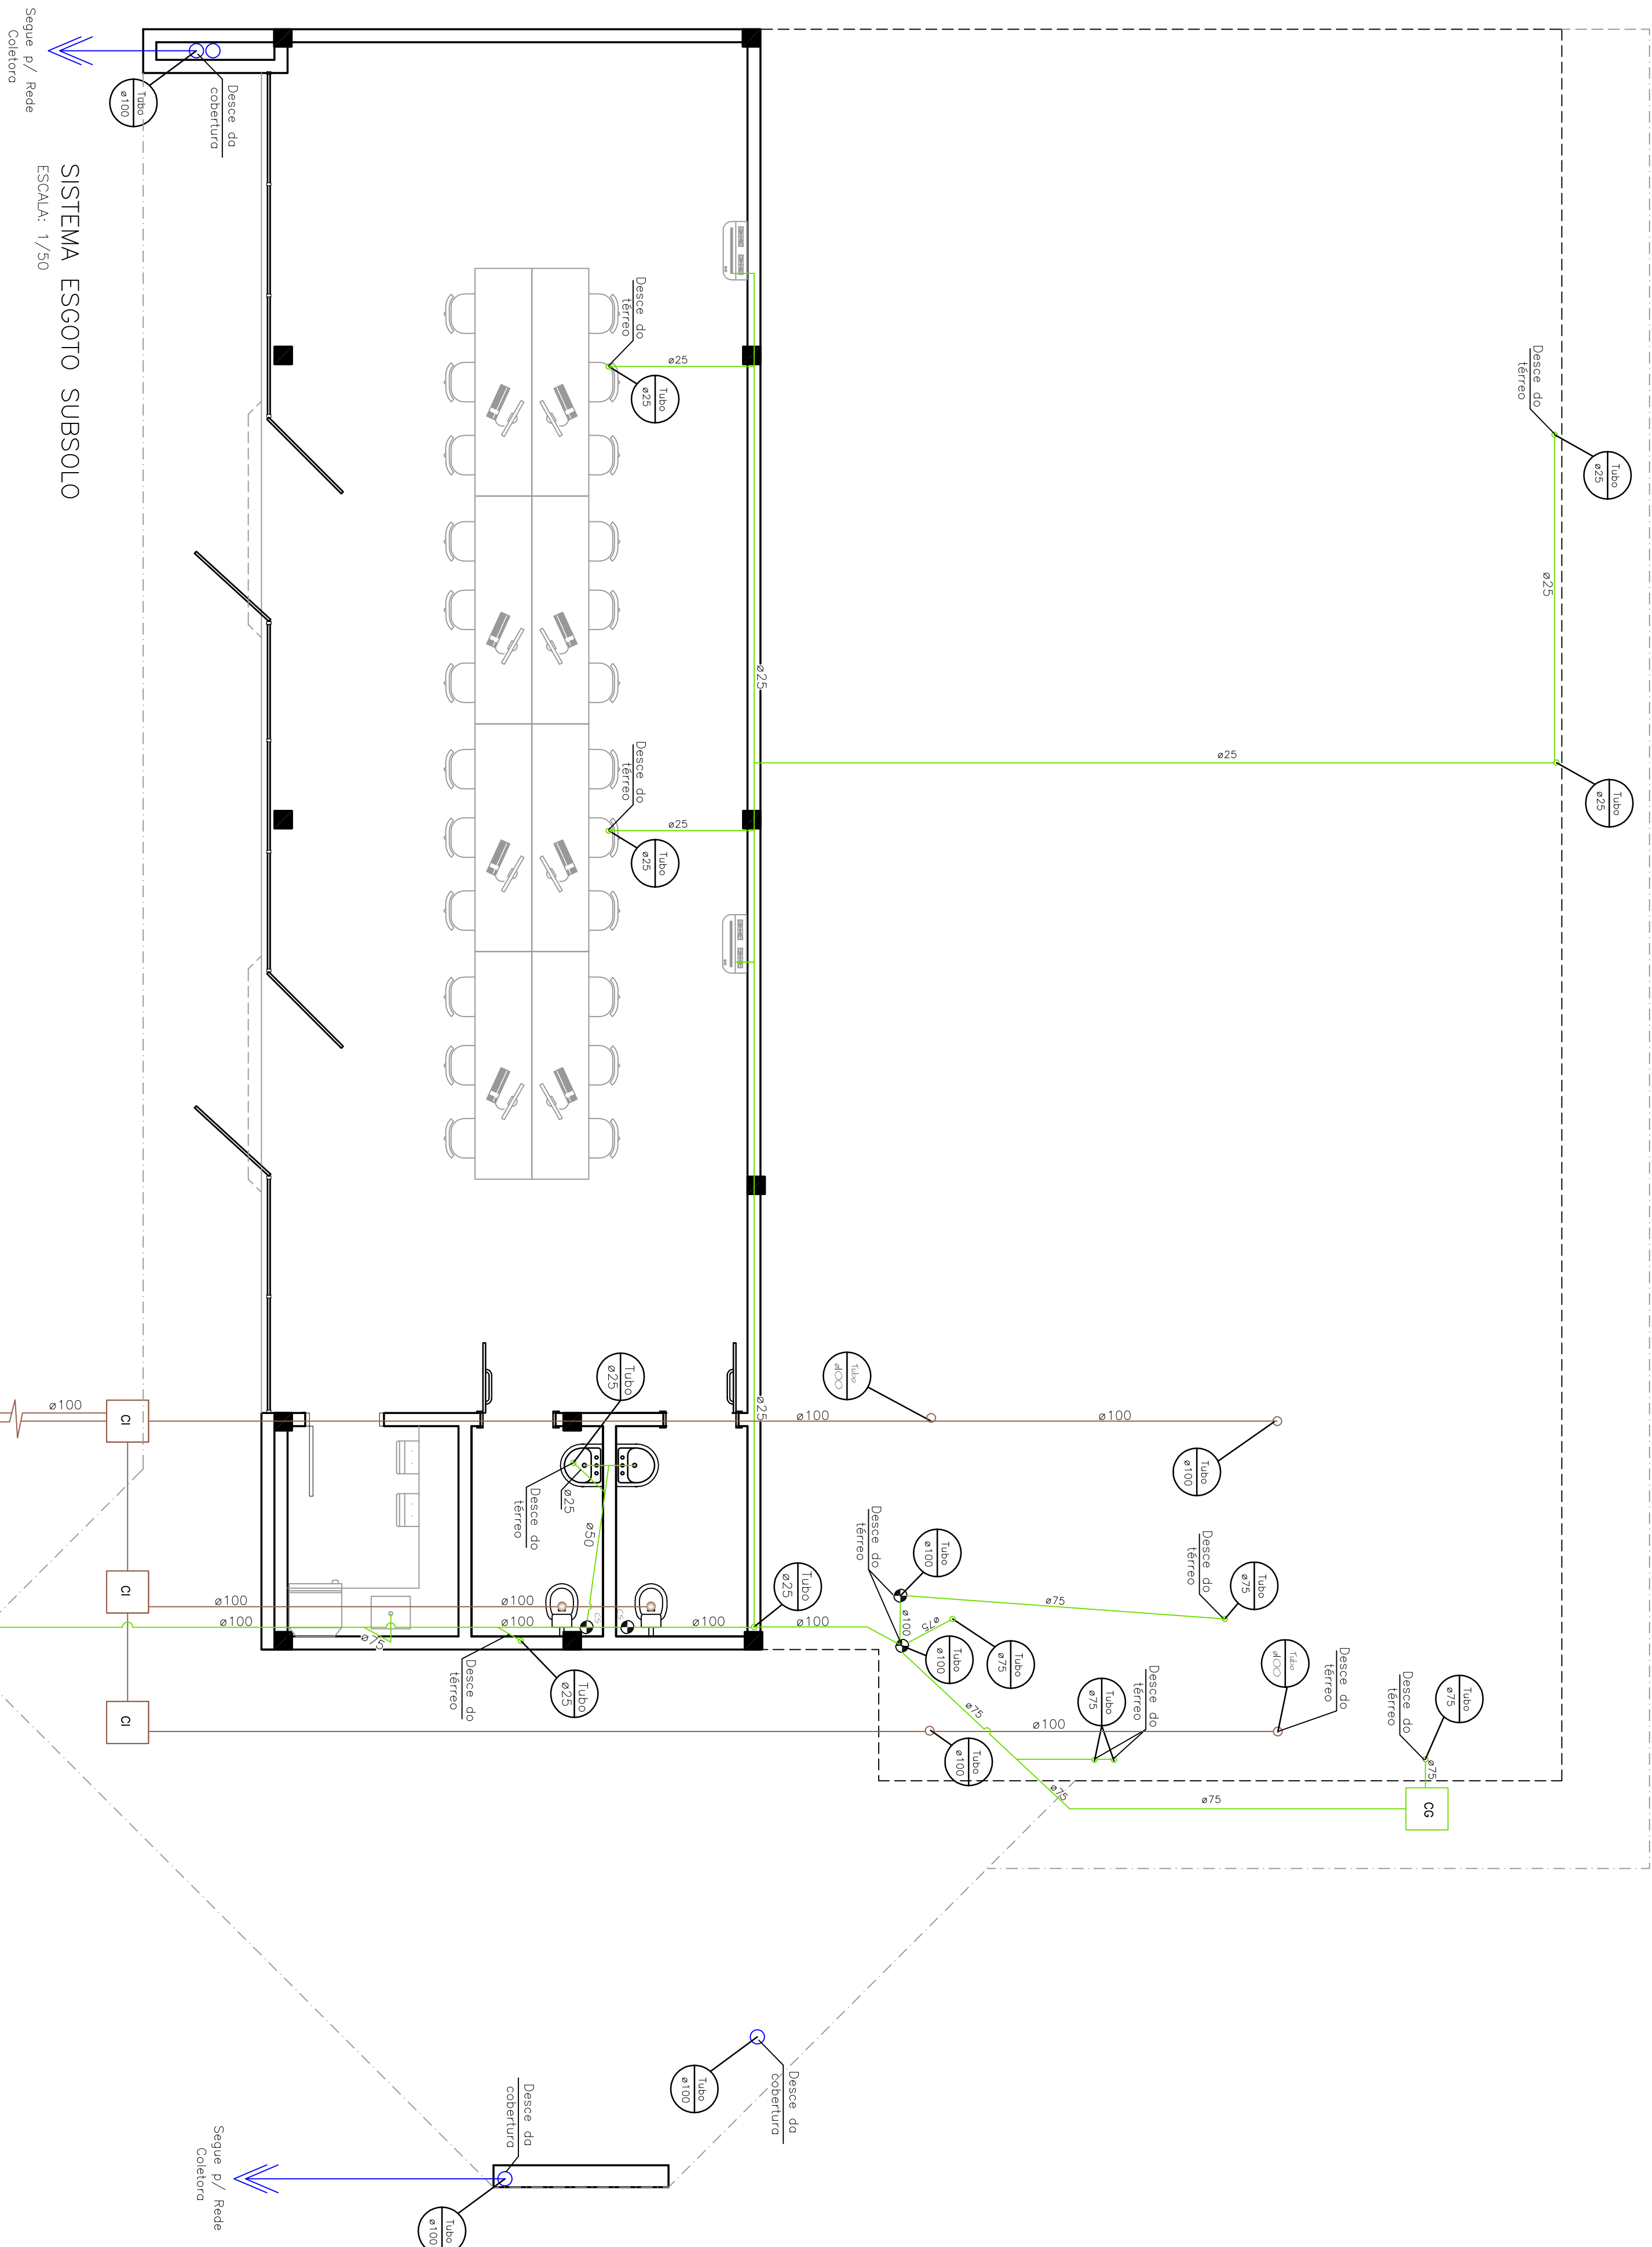

SISTEMA ESGOTO SUBSOLO
ESCALA: 1/50

Ponto de esgoto	
Equipamento	Altura em relação ao piso
Torneira	40cm
Mictório	37cm
Equipamento	Altura em relação ao teto
Split	45cm

DANIEL LUIZ STEDILE
Arquiteto e Urbanista
Rua Prof. Francisco Stedile, 53
Bairro Estação - Ascurra, SC

Fone 8931-9615 / 3983-0151

CÂMARA MUNICIPAL DE ASCURRA
Endereço: RUA DOM BOSCO, S/N
ASCURRA/SC

Proprietário

SISTEMA ESGOTO TERREDO
Escala: 1/50
Área do Projeto: 386,33 m²

INDICADA

Projeto e Desenho: CAU AS0607-9
DANIEL LUIZ STEDILE

Arquiteto e Urbanista: _____

Assinatura do Proprietário(s): _____

Prancha: 10