



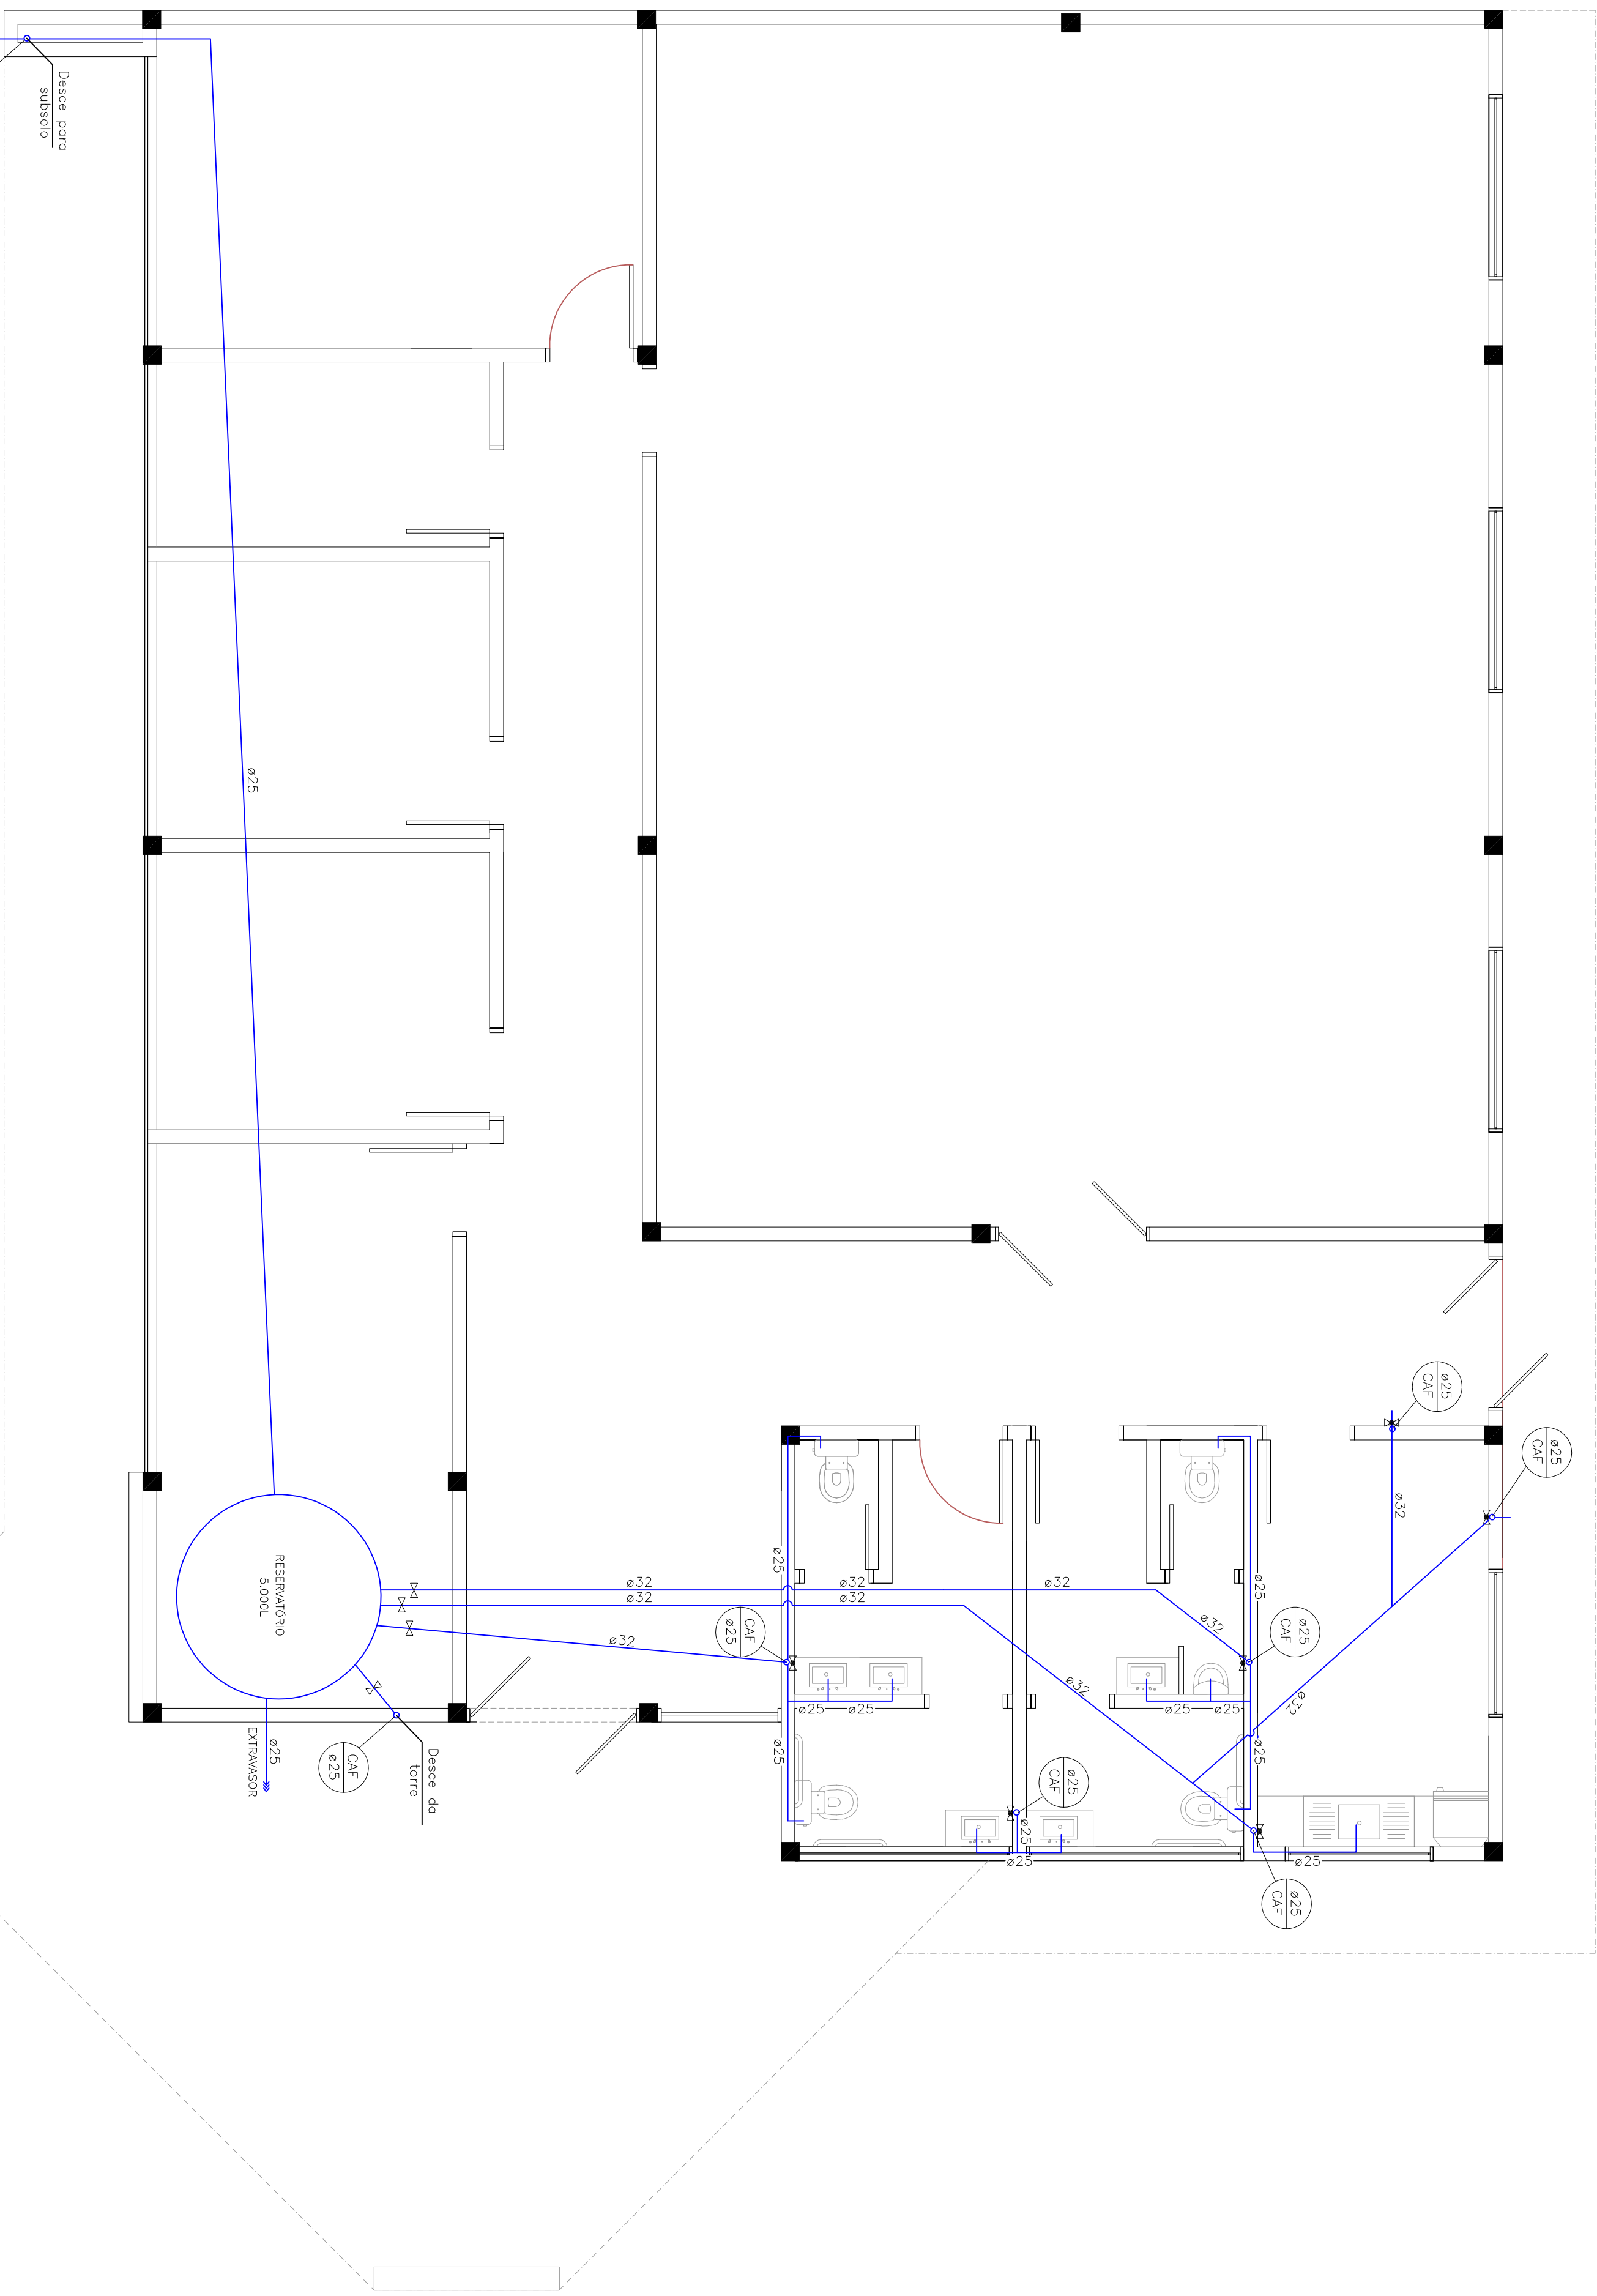

SISTEMA HIDRAULICO TERREO
ESCALA: 1/50

TORNEIRA P/
JARDIM.
ø 25
HIDRÔMETRO
VEM DA CASAN


Ponto de água	
Equipamento	Altura em relação ao piso
Torneira	60cm
Sanitário	20cm
Mictório	115cm
Registro	220cm

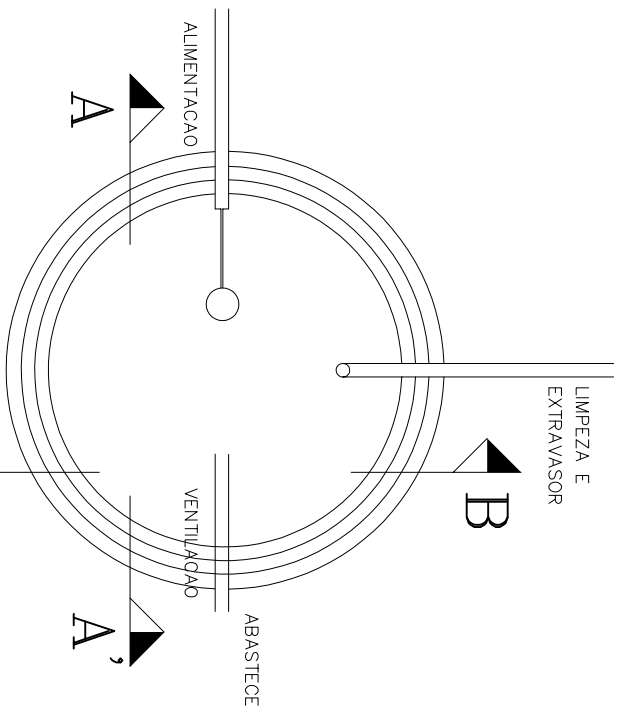


PLANTA

DETALHE
LIGAÇÃO DO
RESERVATÓRIO

ESQ.: SEM ESCALA

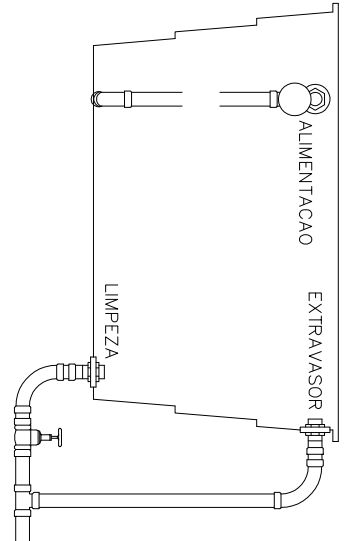


CORTE - BB' -

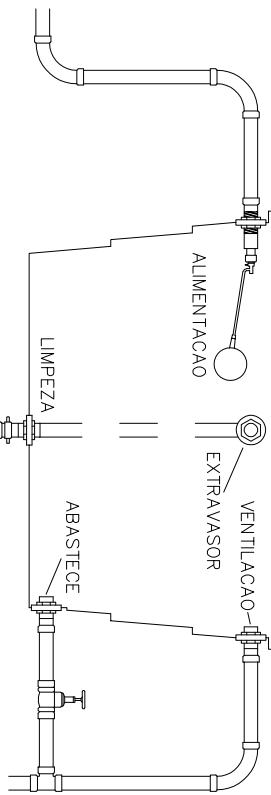

CORTE - AA' -

- LEGENDA**
- TUBULAÇÃO DE ÁGUA FRIA
 - TUBULAÇÃO DE ÁGUA QUENTE
 - REGISTRO DE DÁVITA
 - REGISTRO DE ESFERA
 - REGISTRO DE PRESSÃO
 - COLUMA DE ÁGUA FRIA
 - COLUMA DE ALIMENTAÇÃO
 - TORNEIRA DE JARDIM
 - LAVATÓRIO
 - CHUVEIRO
 - VASO SANITÁRIO
 - TANQUE
 - MÁQUINA DE LAVAR RÓUPAS
 - HIBRIDMETRO
 - NO DA PAREDE EM DETALHE

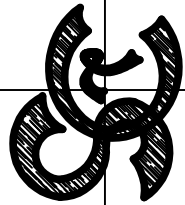

DANIEL LUIZ STEDILE
Arquiteto e Urbanista
Rua Prof. Francisco Stedile, 53
Bairro Estação - Ascurra/SC

Proprietário

CÂMARA MUNICIPAL DE ASCURRA

Endereço
RUA DOM BOSCO, S/N

Projeto
ASCURRA/SC

REGULARIZAÇÃO

CÂMARA DOS VEREADORES DE ASCURRA

SISTEMA HIDRÁULICO TERREO

Escala

Área do Projeto

INDICADA

386,33 m²

Projeto e Desenho

CAU AS607-9

DANIEL LUIZ STEDILE

Arquiteto e Urbanista

Assinatura do Proprietário(s)

Proncho

11