


2000

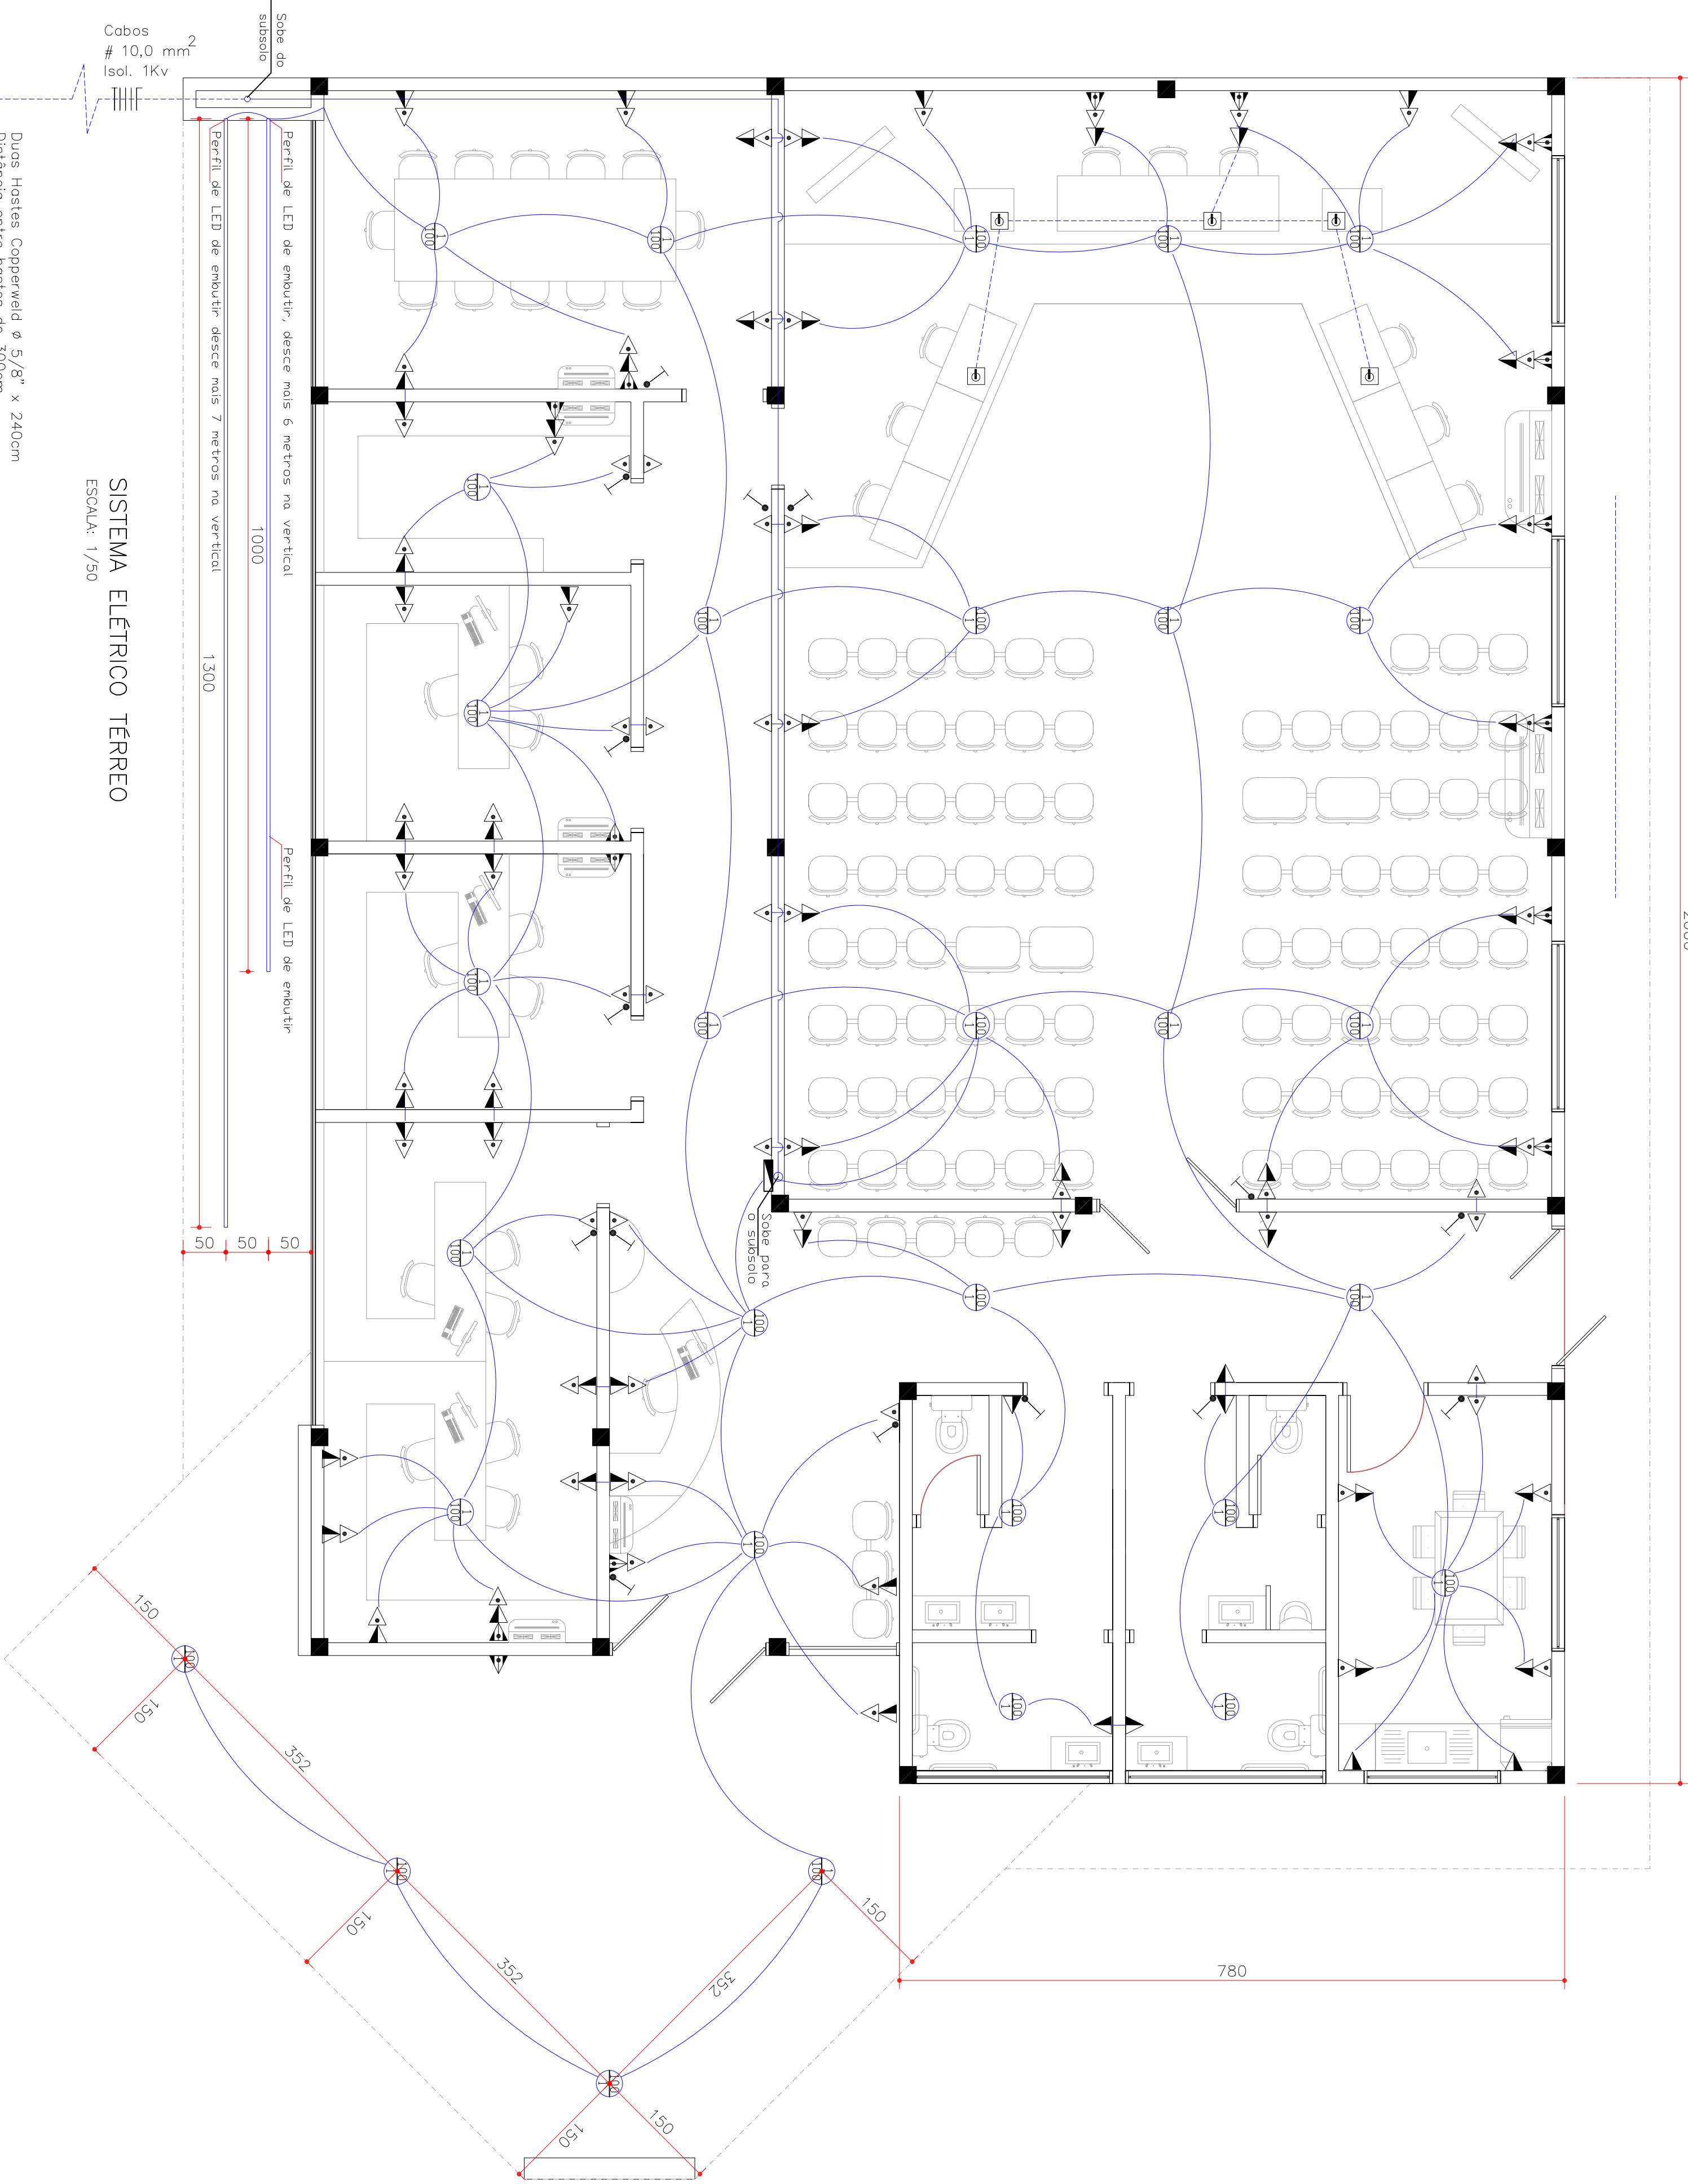


SISTEMA ELÉTRICO TERREO

ESCALA: 1/50


Duas Hostes Copperweld $\varnothing$ 5/8" x 240cm
Distância entre hostes de 300cm
Aterramento das tomadas
(Independente do neutro da instalação)

Cabos
Isol. 1kV 2
10,0 mm²
16,0mm²
Ø 1,1/2" (PVC flexível)

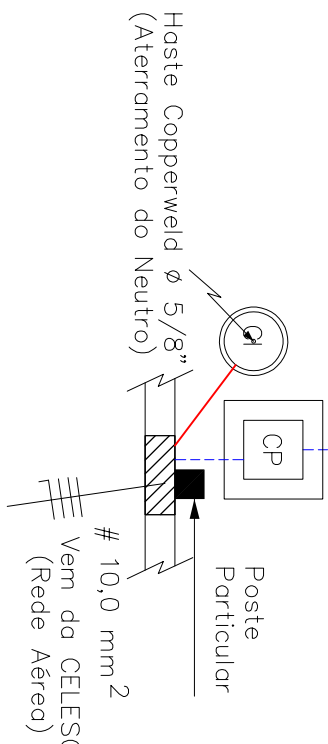

LEGENDA

- PUNTO DE LUZ NO TETO (sem indicação de potência)
- ARANDELA (com indicação de potência (n=210cm))
- TOMADA TRIPOLAR (10A) A 30cm DO PISO
- TOMADA TRIPOLAR (10A) A 110cm DO PISO
- TOMADA TRIPOLAR (10A) A 180cm DO PISO
- TOMADA TRIPOLAR (20A) A 220cm DO PISO
- TOMADA TRIPOLAR (10A) A 240cm DO PISO
- PUNTO DE ENERGIA PARA JARDIM (20A) A 10cm DO PISO
- PUNTO DE ENERGIA PE PISO (10A) EMBAUTIDO NO PISO
- INTERRUPTOR SIMPLES (uma tecla)
- INTERRUPTOR SIMPLES (duas teclas)
- INTERRUPTOR SIMPLES (três teclas)
- INTERRUPTOR PARALELO (uma tecla)
- INTERRUPTOR PARALELO (duas teclas)
- CENTRO DE DISTRIBUIÇÃO
- QUADRO MEDIDOR
- FIOS — NEUTRO — FASE — RETORNO — TERRA
- ELETRODUTO EMBAUTIDO NAS LAJES / PAREDES
- ELETRODUTO ENTERRADO
- COBRE Nº

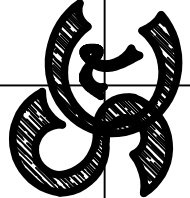

DANIEL LUIZ STEDILE
Arquiteto e Urbanista
Projeto Arquitetônico
Execução / Paisagismo
Arquitetura de Interiores

Fone: 8831-9615 / 3283-0151
Rua Prof. Francisco Stedile, 53
Bairro: Estação - Ascurra/SC

Proprietário

CÂMARA MUNICIPAL DE ASCURRA

Endereço
RUA DOM BOSCO, S/N
ASCURRA/SC

Projeto
REGULARIZAÇÃO
CÂMARA DOS VEREADORES DE ASCURRA

SISTEMA ELÉTRICO TERREO

Escala
Área do Projeto

INDICADA
386,33 m²

Projeto e Desenho
CAU: ASD607-9

DANIEL LUIZ STEDILE

Arquiteto e Urbanista

Assinatura do Proprietário(s):

Prancha

07