


LEGENDA

- | | |
|-----|---------------------------------|
| CI | - CAIXA DE INSPEÇÃO |
| CG | - CAIXA DE COBREIA |
| CV | - COLUNA DE VENTILAÇÃO |
| CAP | - COLUNA DE ÁGUA PLUVIAL |
| ⊗ | - RALO |
| | - TUBULAÇÃO DE ÁGUA PLUVIAL |
| | - TUBULAÇÃO DE ESGOTO |
| | - TUBULAÇÃO DE ESGOTO SANITÁRIO |

OBS. - HAVENDO DIVERGÊNCIA ENTRE COTA E ESCALA, PREVALECERÁ A COTA.

- CORTAS EM CENITIMOS.
- NA EXPRESSÃO DAS PARÊDES E LAJES, NÃO ESTÃO INCLUSOS OS REVESTIMENTOS.
- QUALQUER ALTERAÇÃO NO PROJETO SOMENTE SERÁ PERMITIDA, SE AUTORIZADA POR ESCRITO PELO RESPONSAVEL TECNICO.
- TABELAÇÃO DE ESCRITO EM PVC.
- BRILHAS EM ALUMINUMOS.
- TAPQUE CÉPTICO CONFORME NBR 7229/93
- FILTRO ALUMÍNICO CONFORME NBR 13869/97

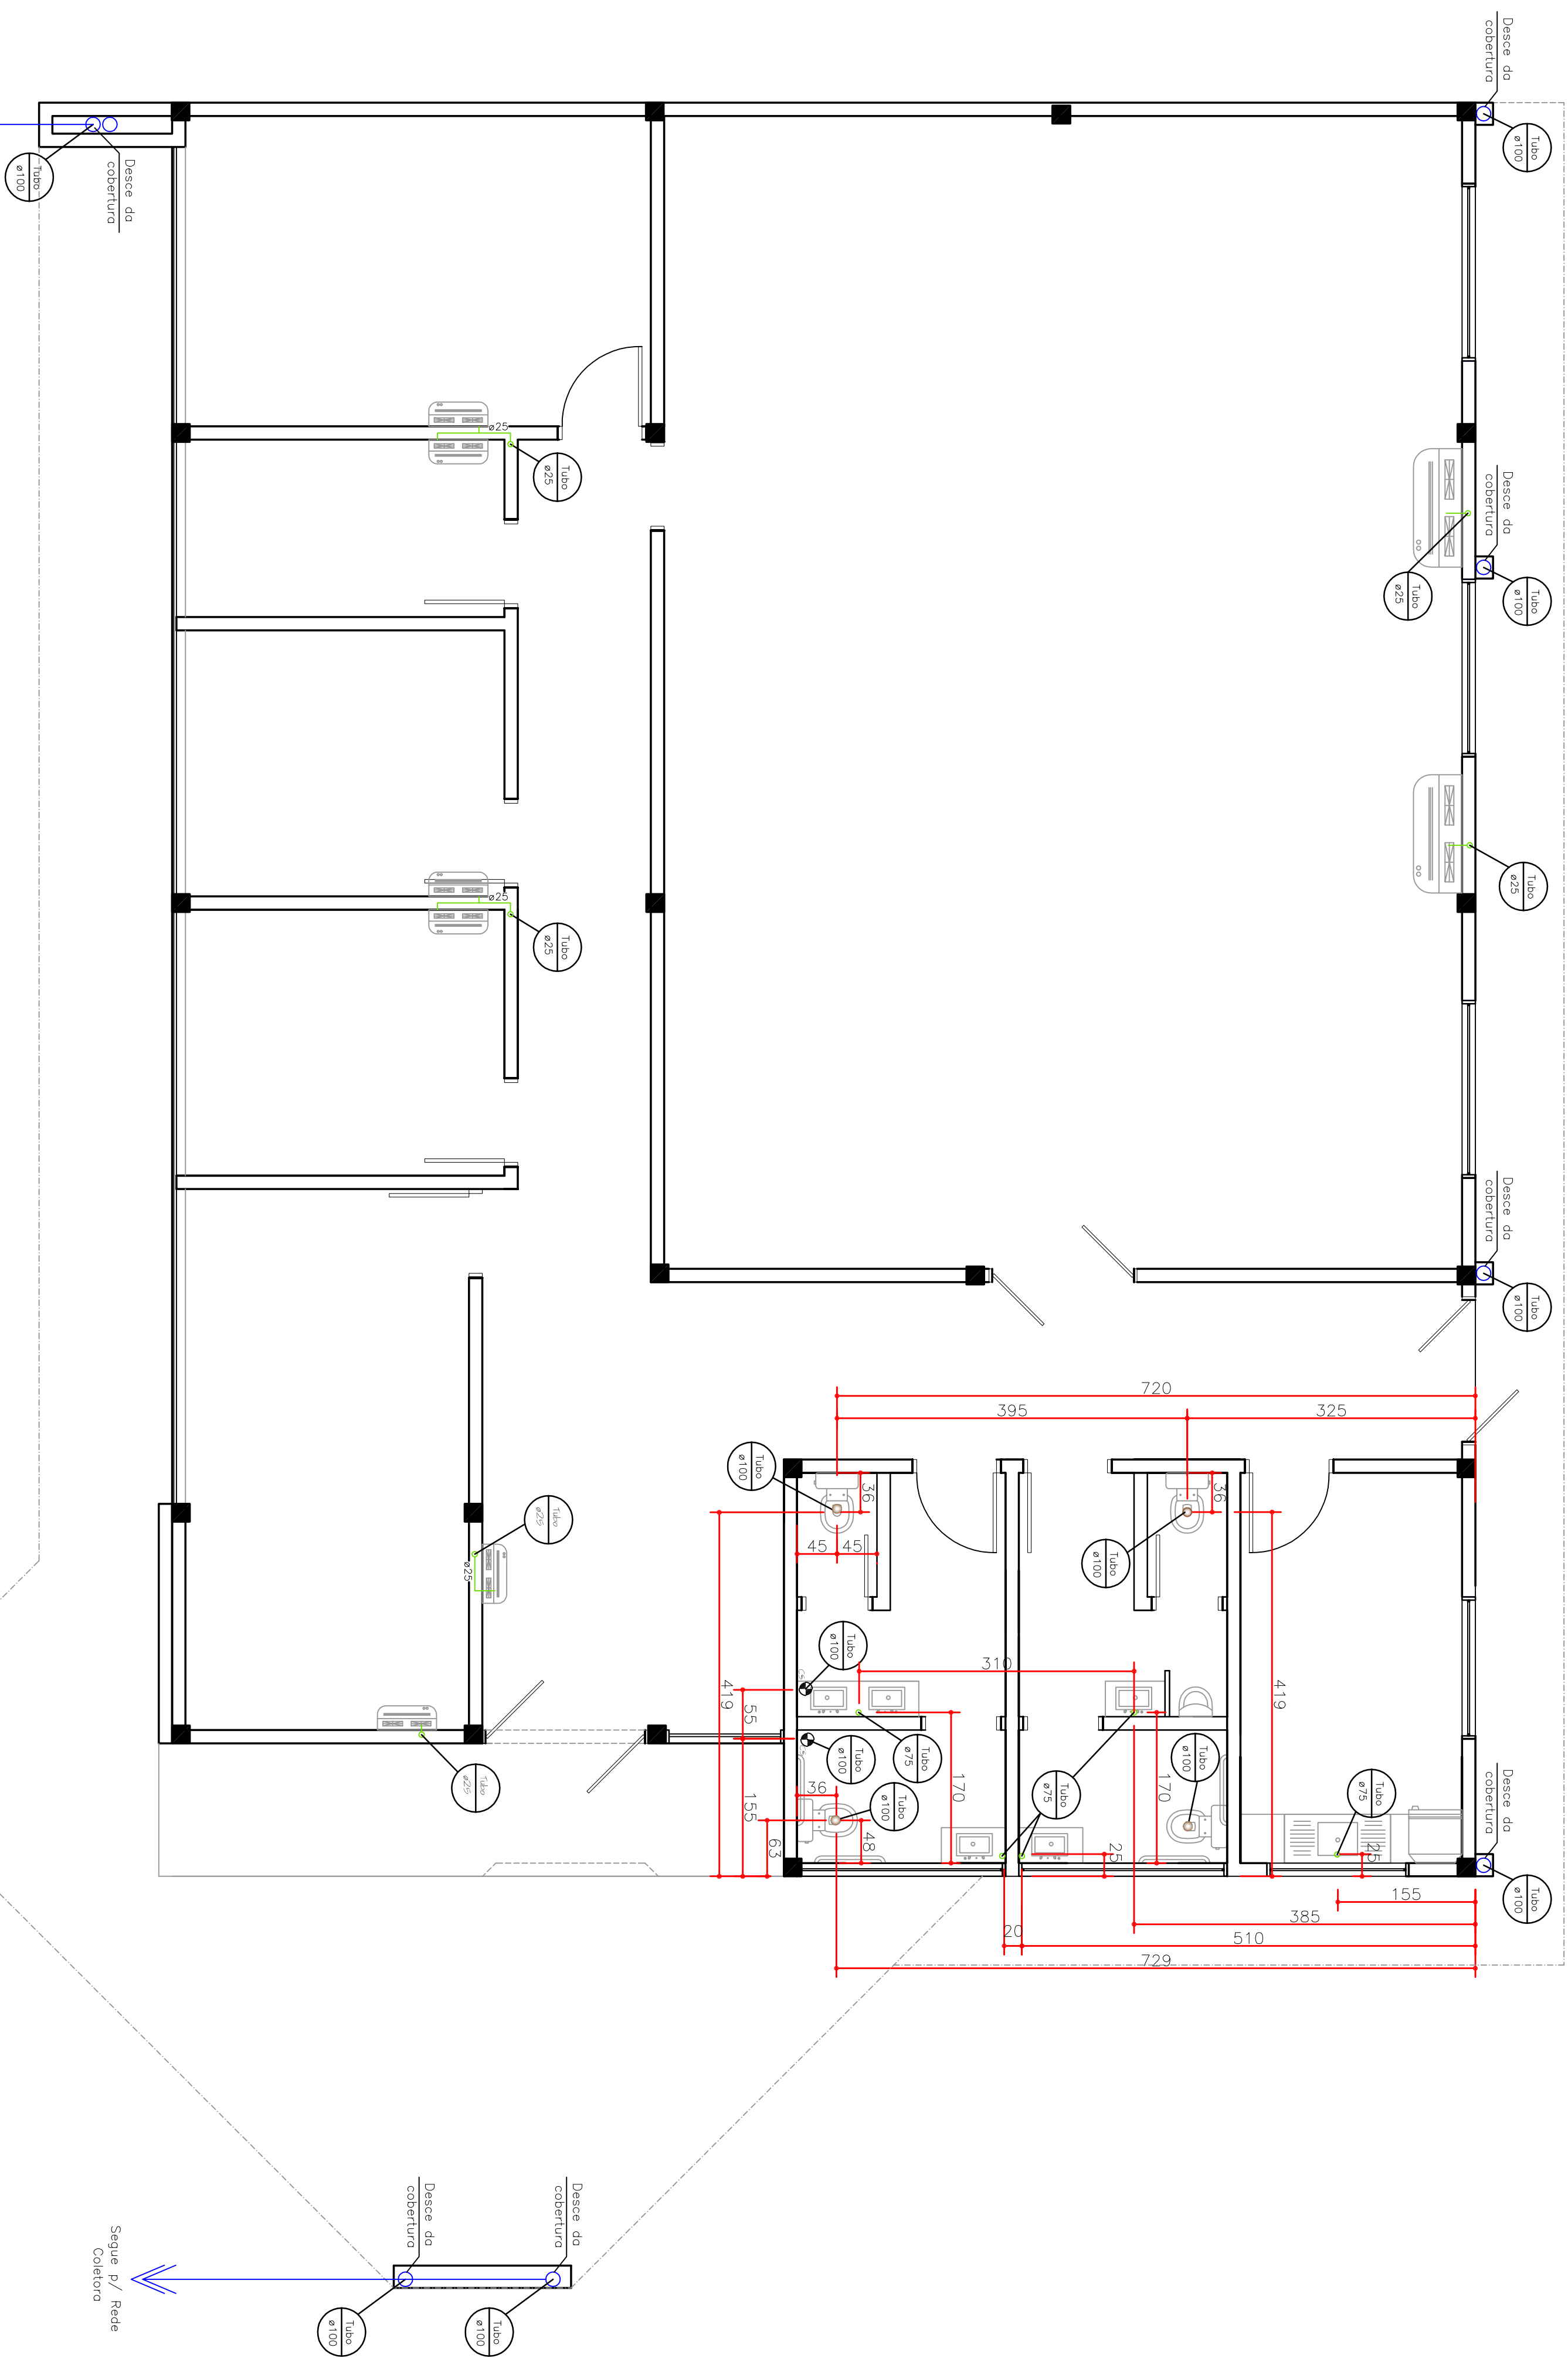

SISTEMA ESGOTO T RREO

Segue p/ Rede Coletores
ESCALA: 1/50

Ponto de esgoto	
Equipamento	Altura em relação ao piso
Torneira	40cm
Mictório	37cm
Equipamento	Altura em relação ao teto
Split	45cm

DANIEL LUIZ STEDLÉ
Arquiteto e Urbanista

Fone: 8831-9615 / 3383-0151
Rua Prof. Francisco Stedle, 53
Bairro: Estação - Ascurra/SC

Proprietăria

CÂMARA MUNICIPAL DE ASCURRA

Endereço
RUA DOM BOSCO, S/N

MSCUINM/30

REGULARIZAÇÃO

CÂMARA DOS VEREADORES DE ASCURRA

SISTEMA ESGOTO TÉRREO

Escala

INDICADA

CAU: A50607-9

DANIEL LUIZ STEDILE

Arquiteto e Urbanista

Assinatura do Proprietário(s):

Prancha