


- LEGENDA**
- PONTO DE LUZ NO TETO (com indicação de potência)
 - ARANDELA (com indicação de potência) (n=210cm)
 - TOMADA TRIPOLAR (10A) A 30cm DO PISO
 - TOMADA TRIPOLAR (10A) A 110cm DO PISO
 - TOMADA TRIPOLAR (10A) A 180cm DO PISO
 - TOMADA TRIPOLAR (20A) A 220cm DO PISO
 - TOMADA TRIPOLAR (10A) A 240cm DO PISO
 - INTERRUPTOR SIMPLES (umso teio)
 - INTERRUPTOR SIMPLES (duos teios)
 - INTERRUPTOR SIMPLES (tres teios)
 - INTERRUPTOR PARALELO (umso teio)
 - INTERRUPTOR PARALELO (duos teios)
 - QUADRO MEDIDOR
 - FOS - NEUTRO - FASE - RETORNO - TERRA
 - ELETROUTO EMBUITO NAS LAJES / PAREDES
 - ELETROUTO ENTERRADO
 - COBRE NO


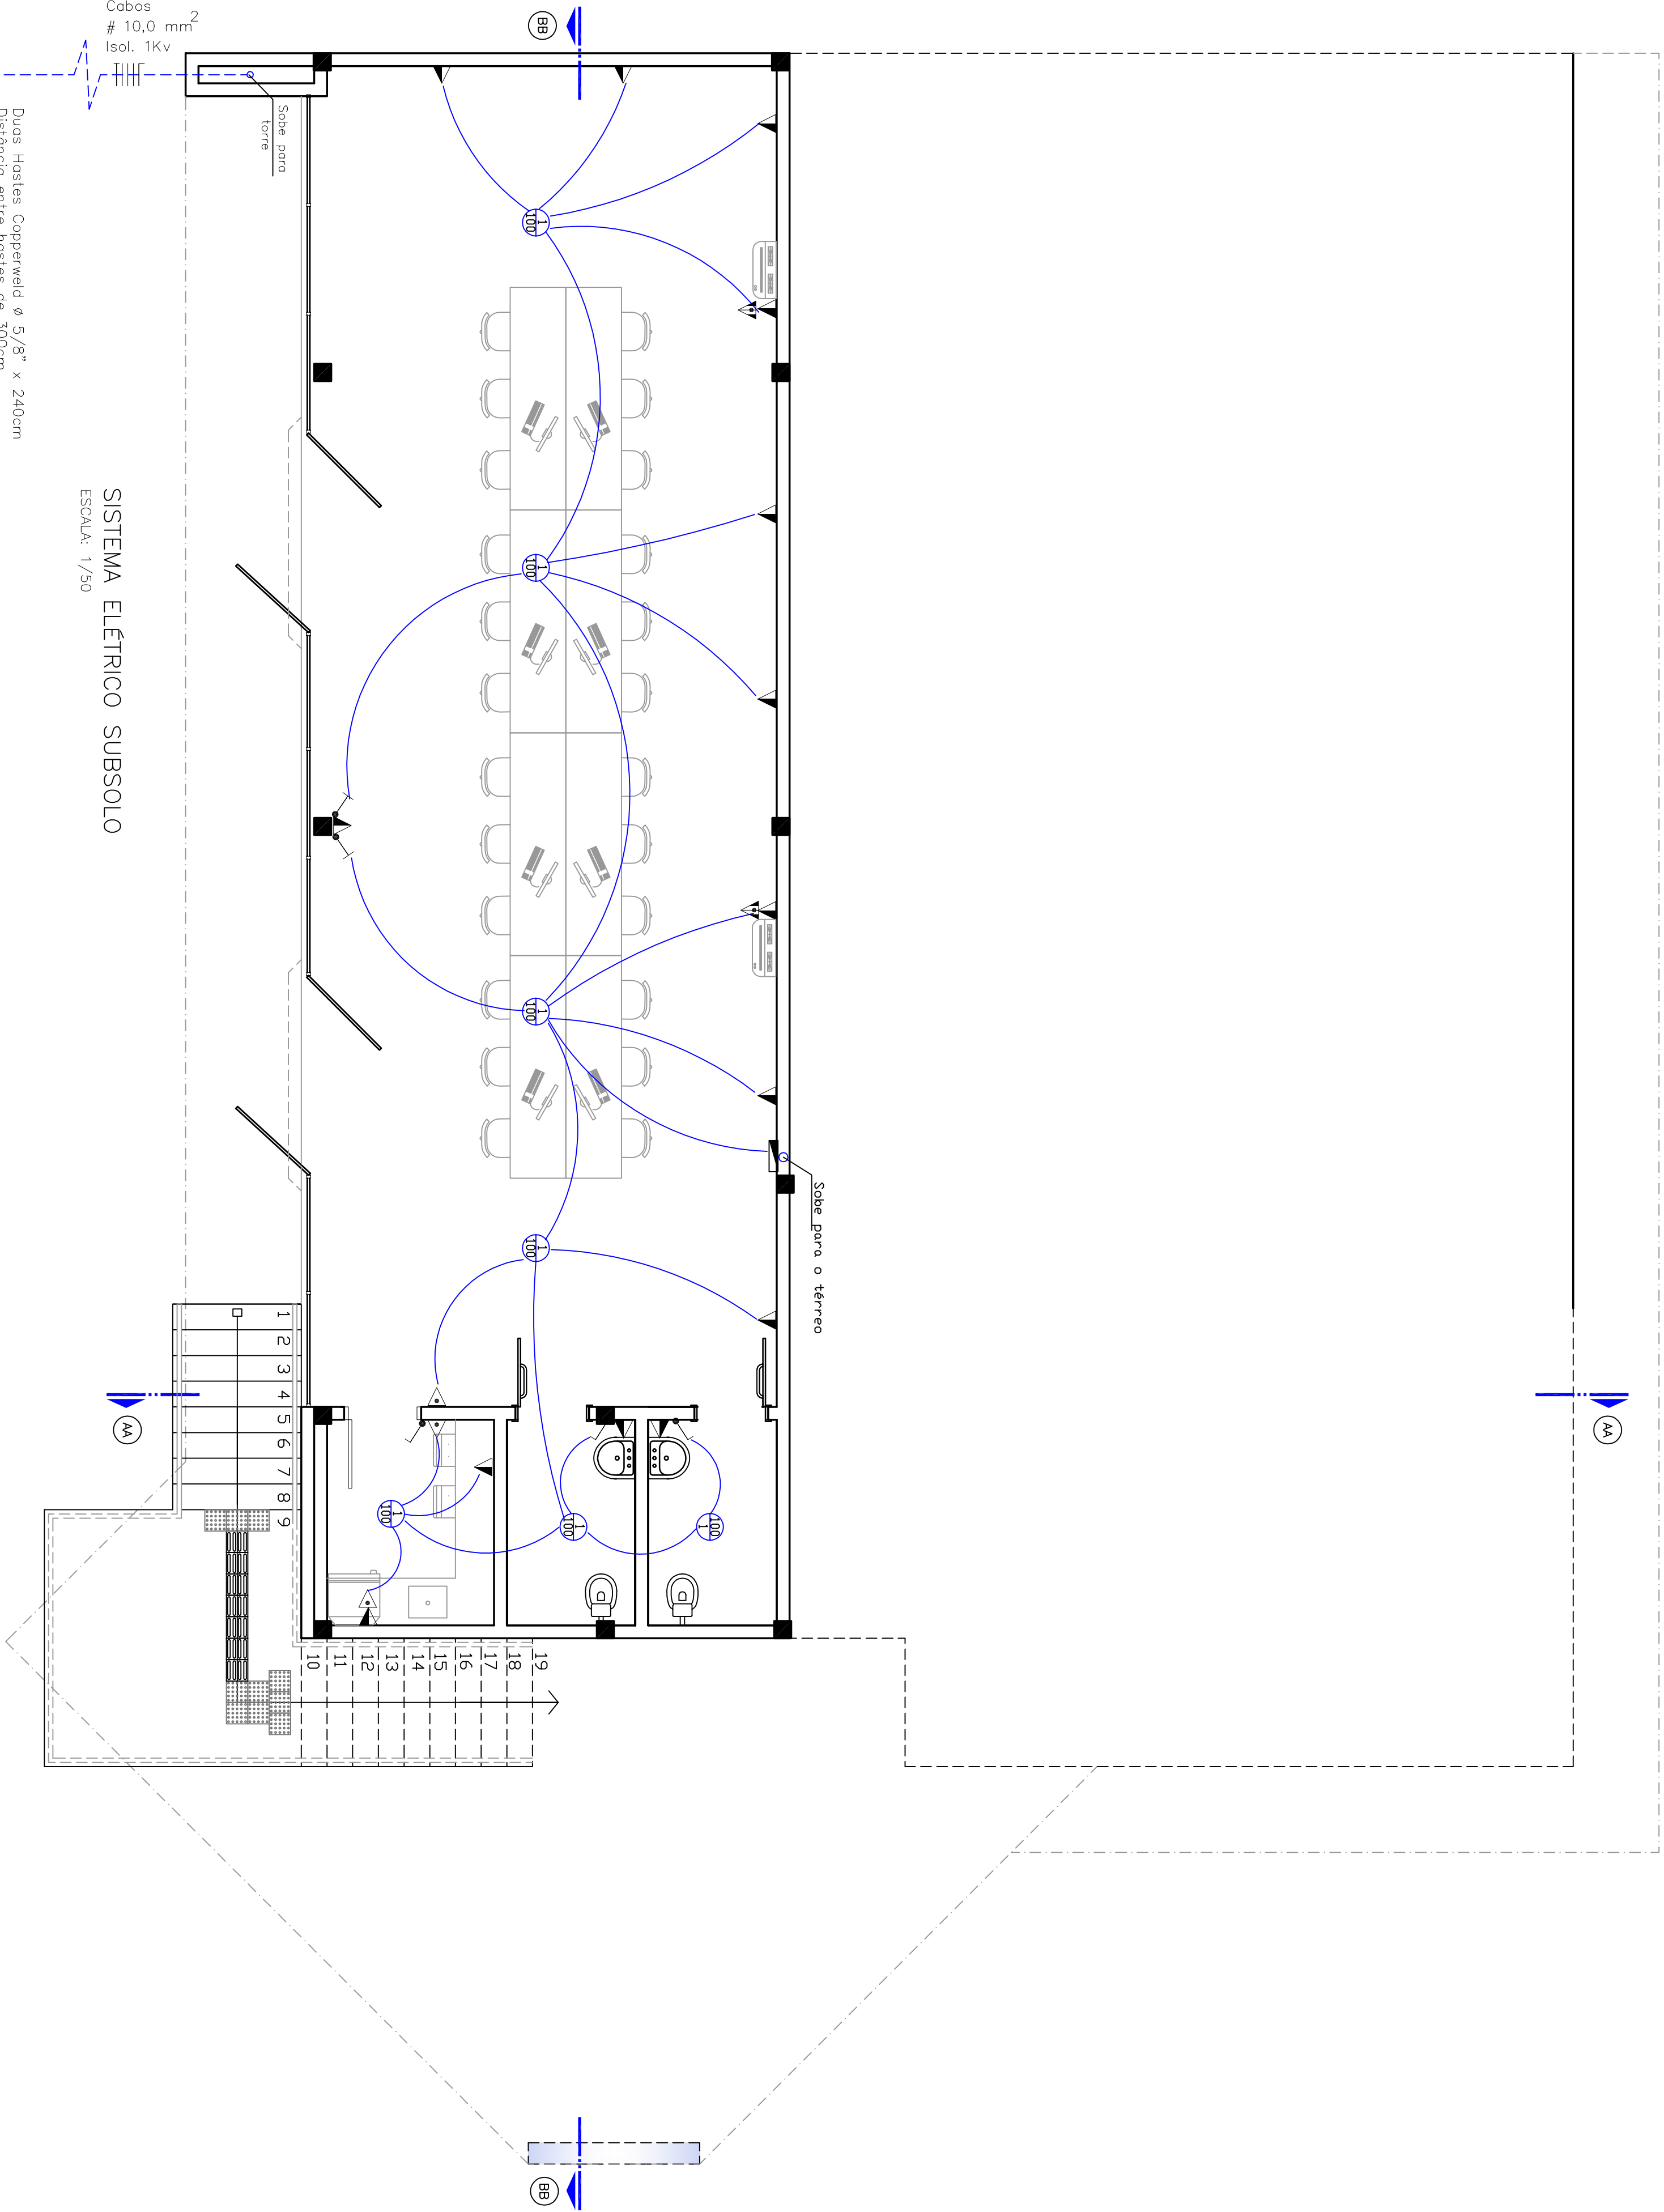


SISTEMA ELÉTRICO SUBSOLO

ESCALA: 1/50

Duas Hostes Copperweld ϕ 5/8" x 240cm
Distância entre hostes de 300cm
Aterramento dos tomados
(Independente do neutro da instalação)

Cabos
Isol. 1Kv 2
10,0 mm²
16,0mm²
 ϕ 1 1/2" (PVC flexível)

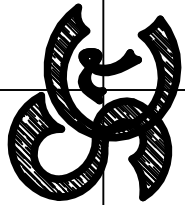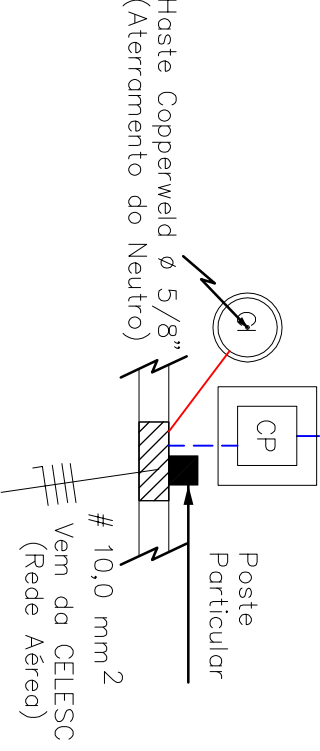

DANIEL LUIZ STEDILE
Arquiteto e Urbanista
Projeto e Desenho
Assinatura do Proprietário

Fone: 983-9415 / 3383-0151
Rua Prof. Francisco Stedile, 53
Bairro Estação - Ascurra/SC

Proprietário

CÂMARA MUNICIPAL DE ASCURRA

Endereço

RUA DOM BOSCO, S/N

Projeto

ASCURRA/SC

REGULARIZAÇÃO

CÂMARA DOS VEREADORES DE ASCURRA

SISTEMA ELÉTRICO SUBSOLO

Escala

INDICADA


Projeto e Desenho

CAU AS0607-9

DANIEL LUIZ STEDILE

Arquiteto e Urbanista

Assinatura do Proprietário(s)

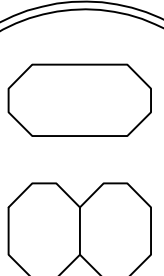

Prancha