


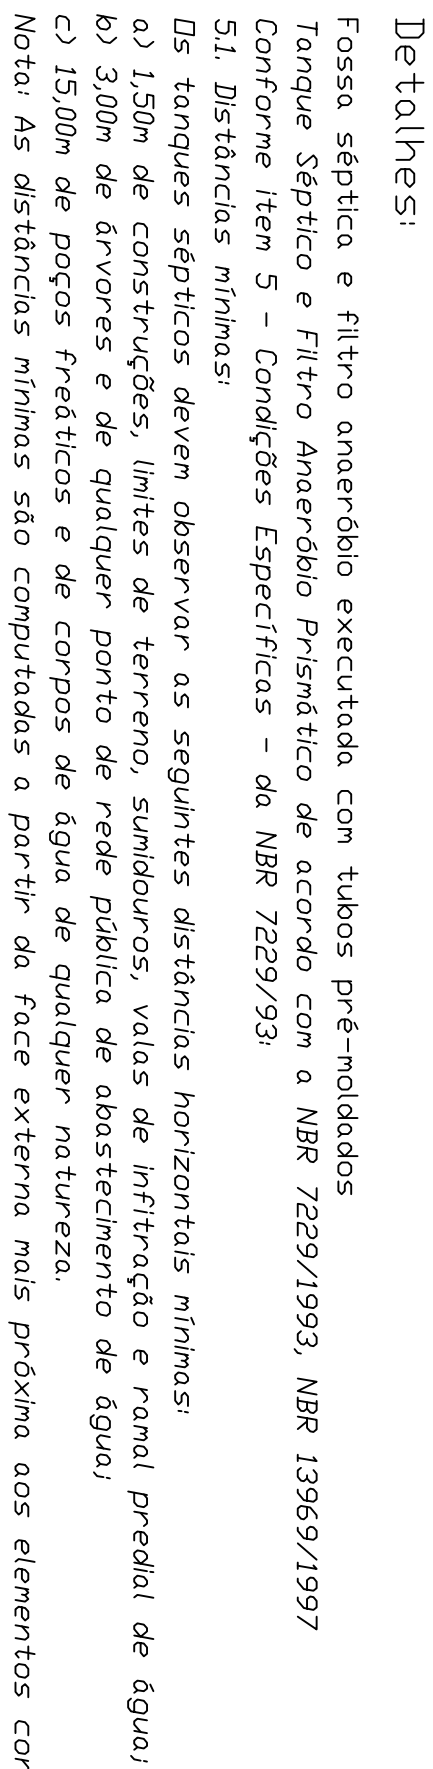

EDIFICIO PÚBLICO	EDIFICIO PÚBLICO


CÂMARA MUNICIPAL DE ASCURRA	
Endereço	
RUA DOM BOSCO, S/N	
ASCURRA/SC	
Projeto	REGULARIZAÇÃO
CÂMARA DOS VEREADORES DE ASCURRA	
DETALHAMENTO FOSSA E FILTRO	
Escala	Área do Projeto
INDICADA	386,33 m ²
Projeto e Desenho	CAU. AS0607-9
DANIEL LUIZ STEDILE	